



NOTAS:


- 1- MEDIDAS EM METROS, COTAS ALTIMÉTRICAS EM METROS, DIÂMETROS EM MILÍMETROS, EXCETO ONDE INDICADO.
- 2- OS RESÍDUOS GERADOS NO PROCESSO DE TRATAMENTO BIOLÓGICO E RESÍDUOS DO TRATAMENTO PRELIMINAR DEVERÃO SER REMOVIDOS PARA ATERRO SANITÁRIO, DE ACORDO COM SOLICITAÇÃO E RECOMENDAÇÃO DA PREFEITURA MUNICIPAL DE JAPARAIBA.
- 3- CONSIDERAÇÕES SOBRE O PROJETO DE TERRAPLENAGEM:
 - INCLINAÇÃO DOS TALUDES DE CORTE: 1:(H-V)
 - INCLINAÇÃO DOS TALUDES DE ATERRO: 3:(H-V)
 - INCLINAÇÃO DOS TALUDES DE CORTE EM ROCHA: 1:(H-V)
 - FAZER REMOÇÃO DE 50 cm DE CAMADA DO SUBLEITO CASO SEJA CONSTATADO EM CAMPO A PRESENÇA DE SOLO MOLE (BAIXA CAPACIDADE DE SUPORTE).

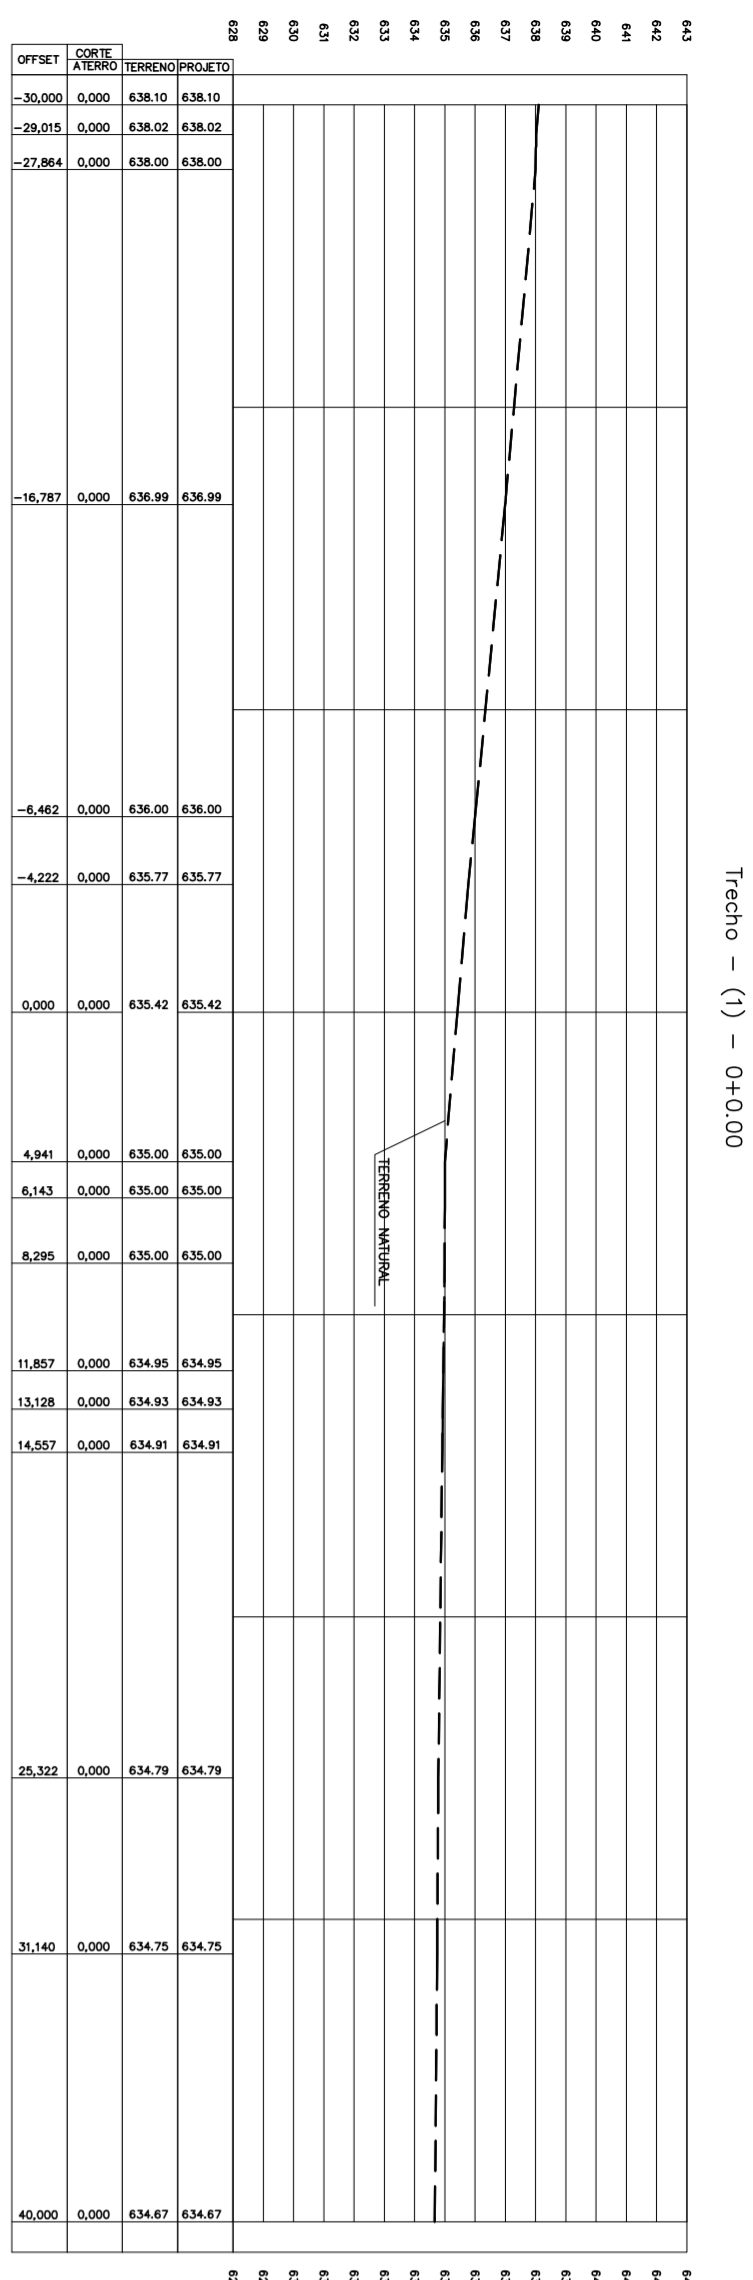


Trecho (1) - 0+10.00

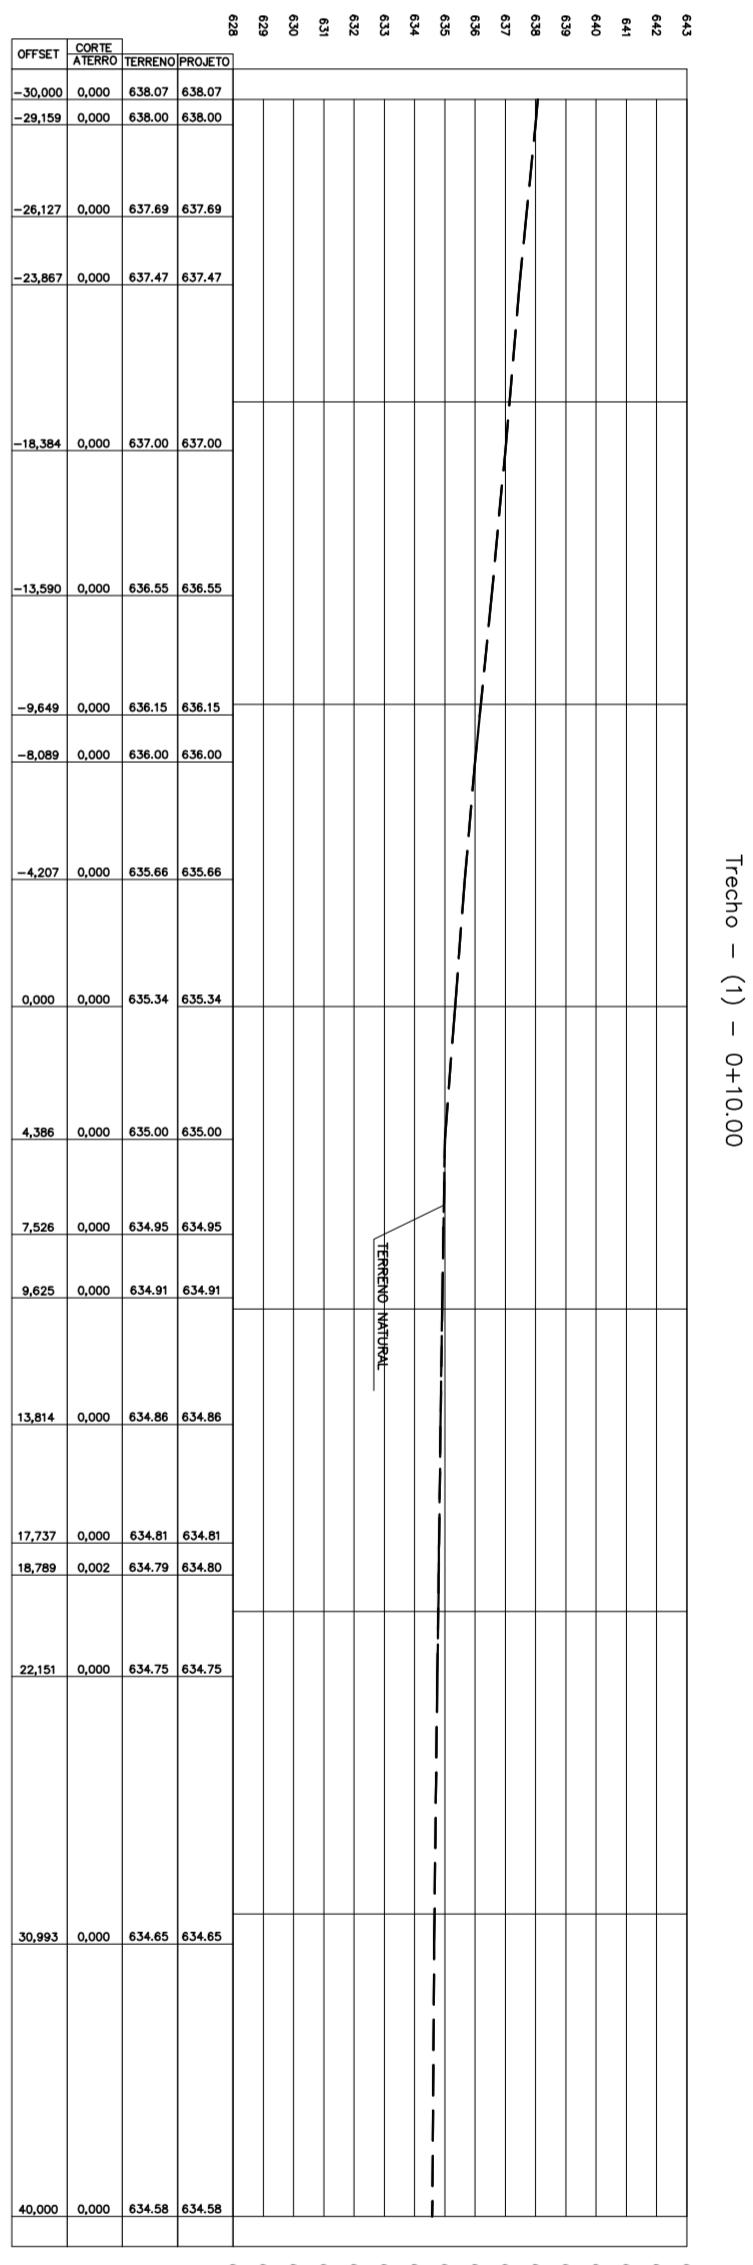


Trecho (1) - 0+10.00

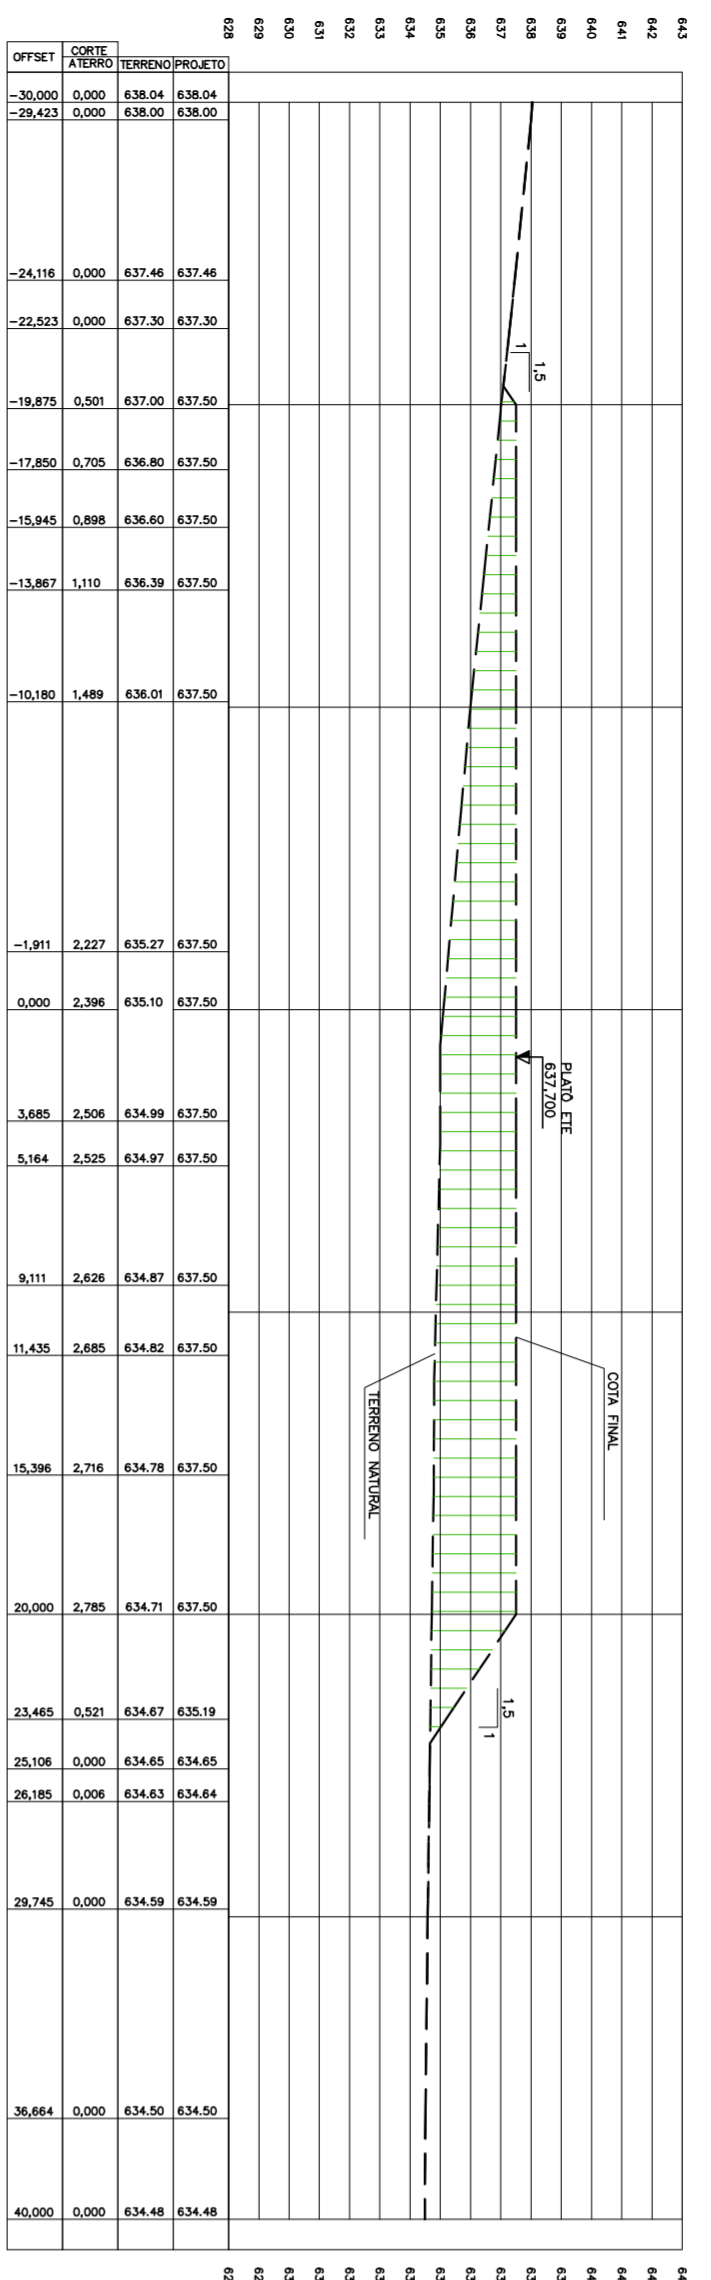


Trecho (1) - 1+0.00

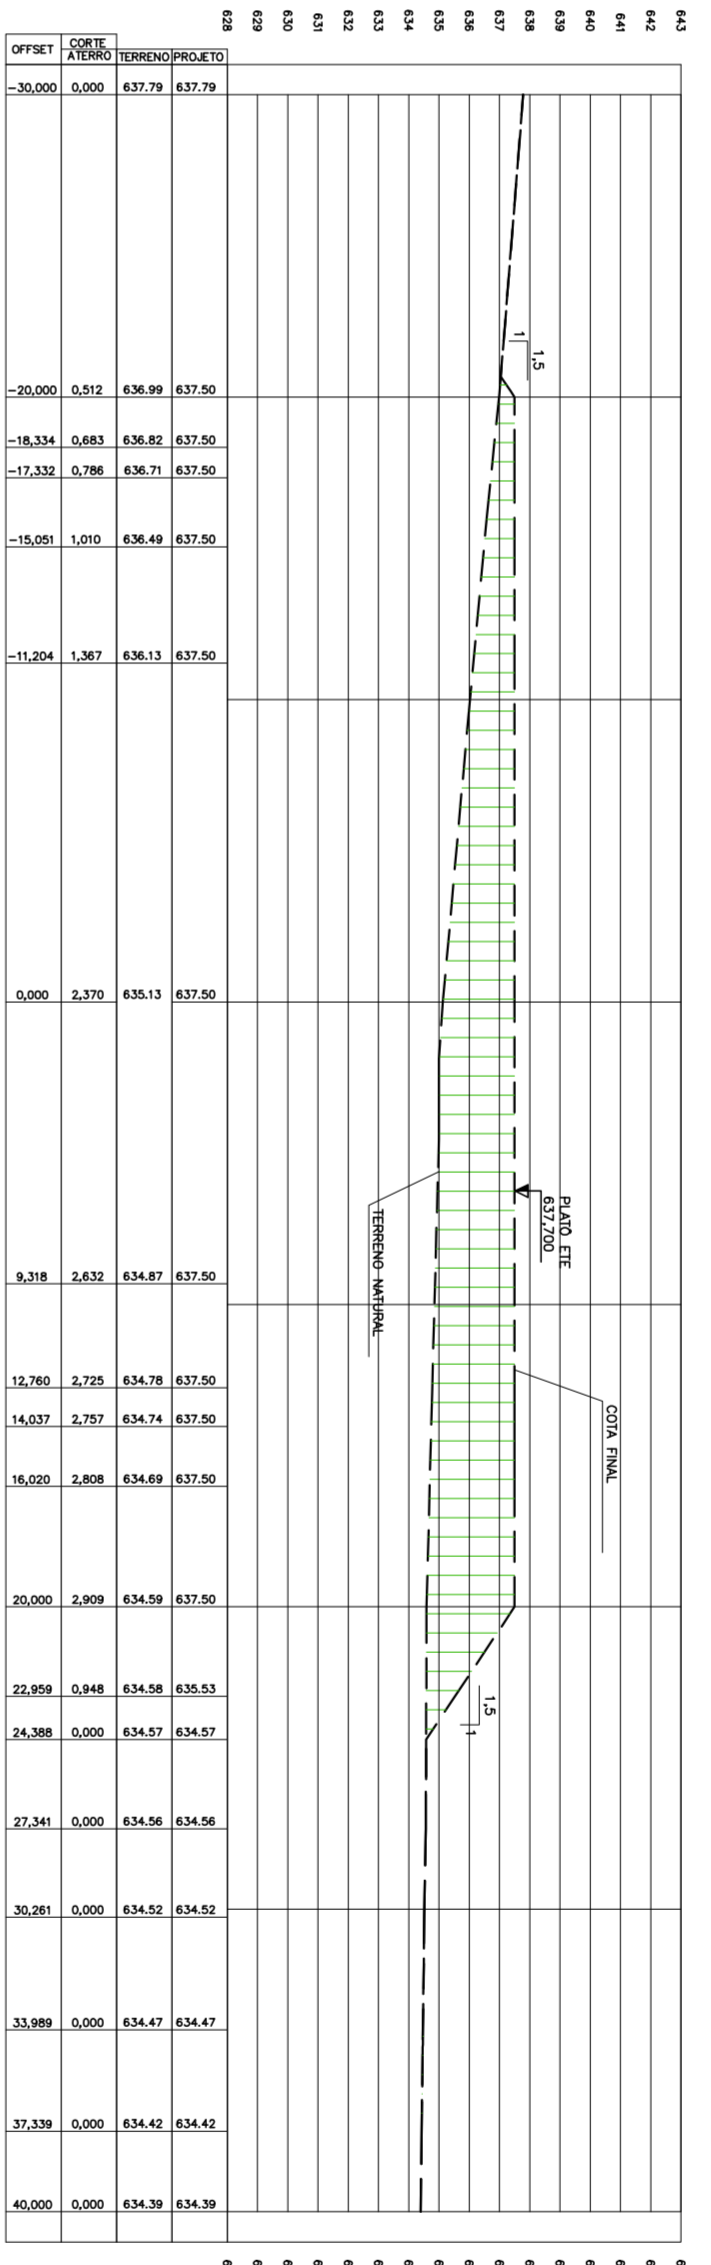


Trecho (1) - 1+10.00

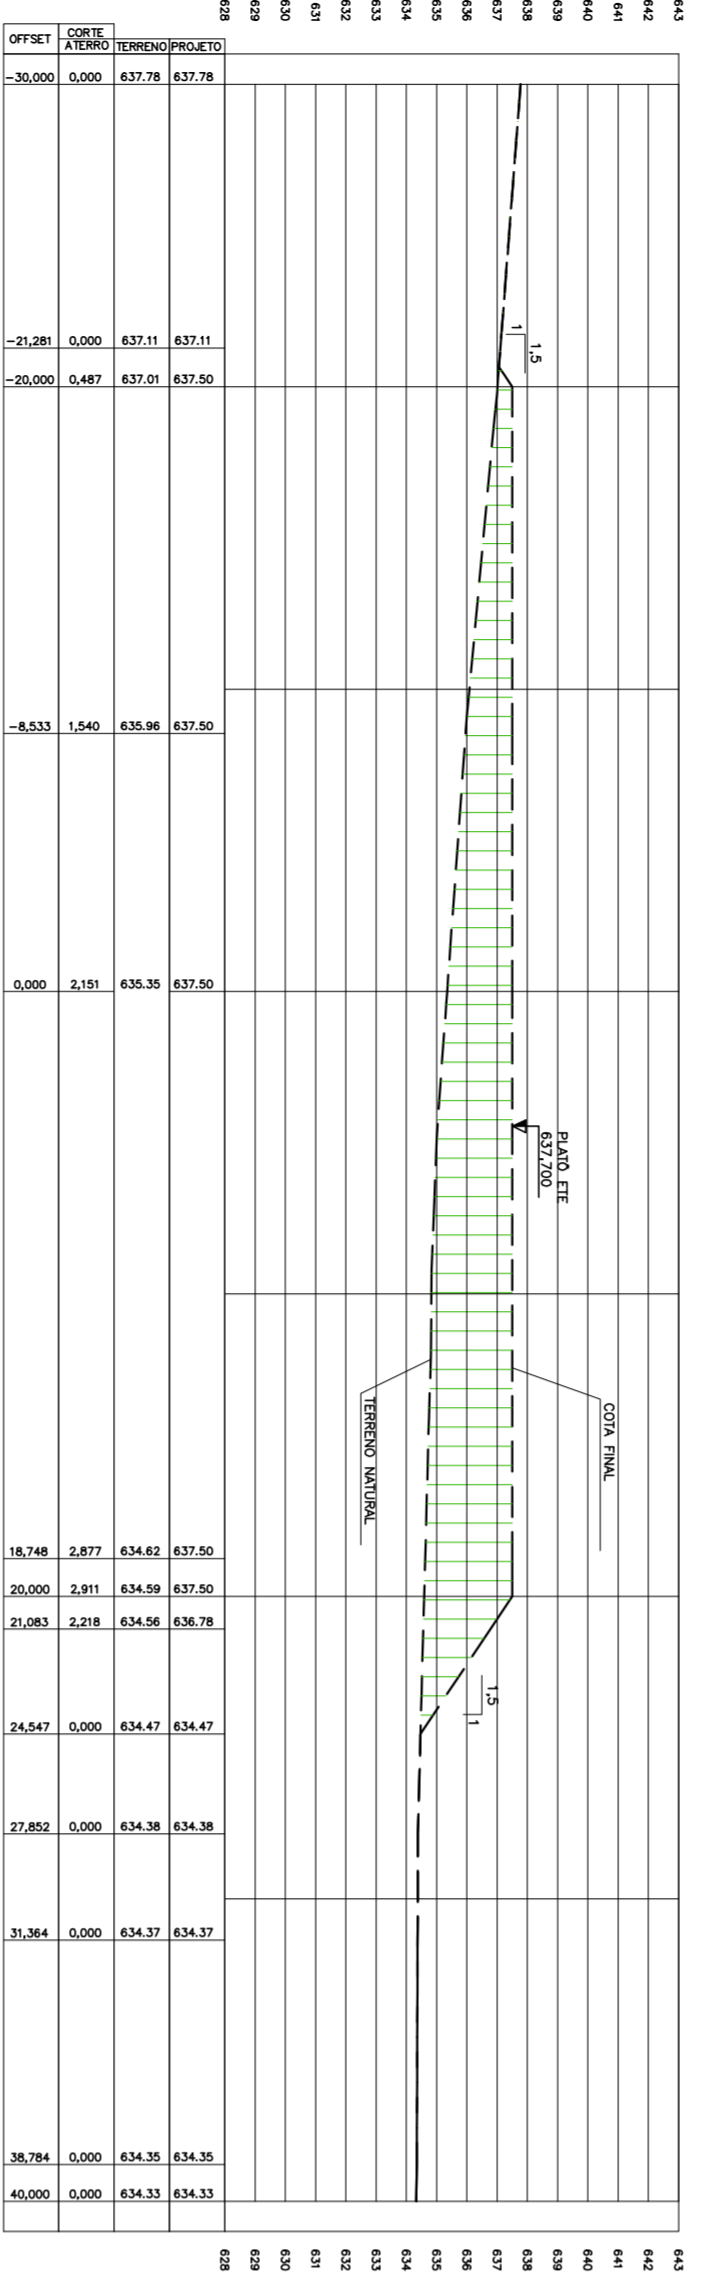


Trecho (1) - 2+0.00

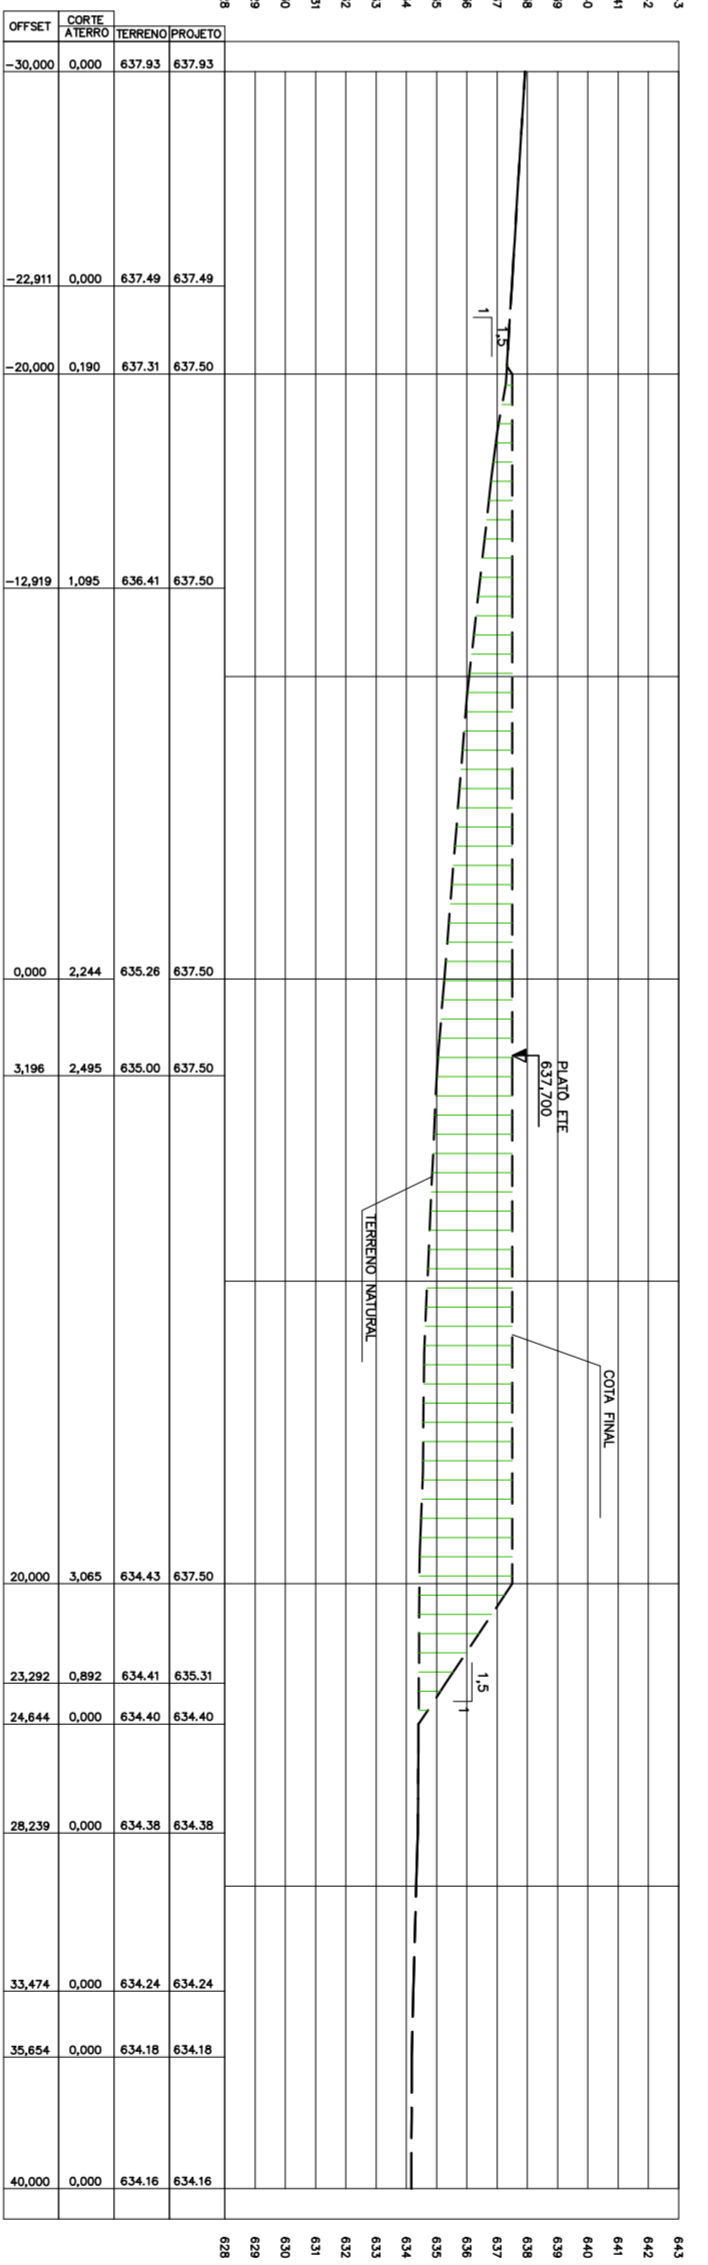

Trecho (1) - 2+10.00

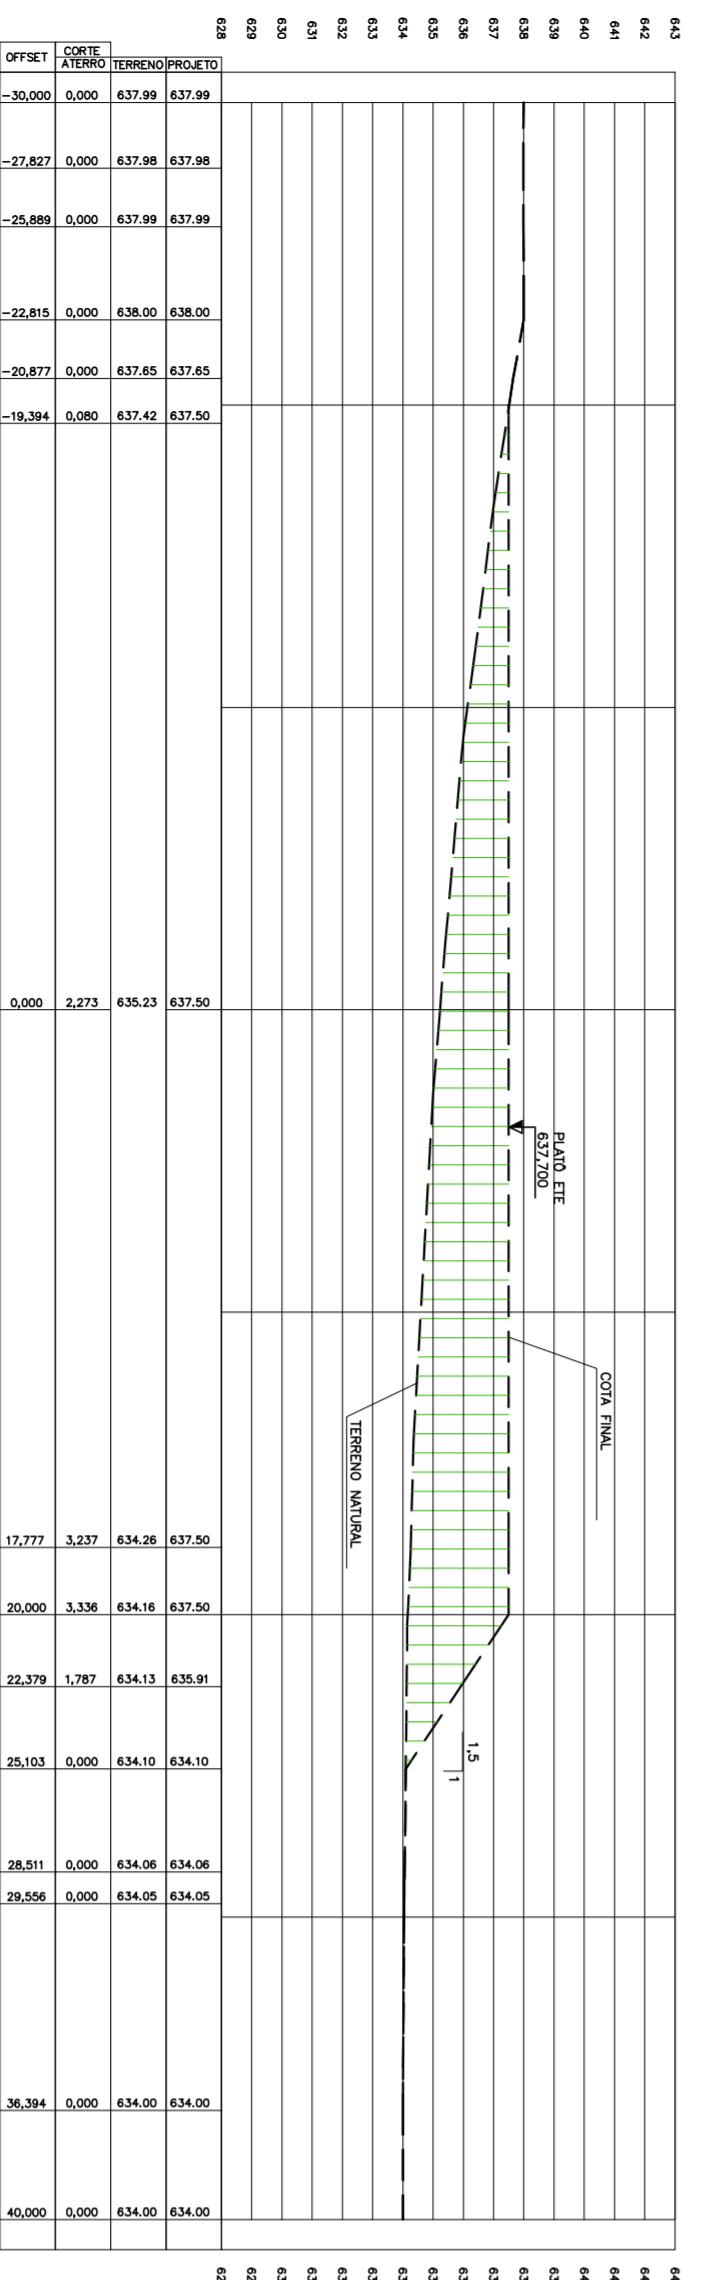

Trecho (1) - 3+0.00

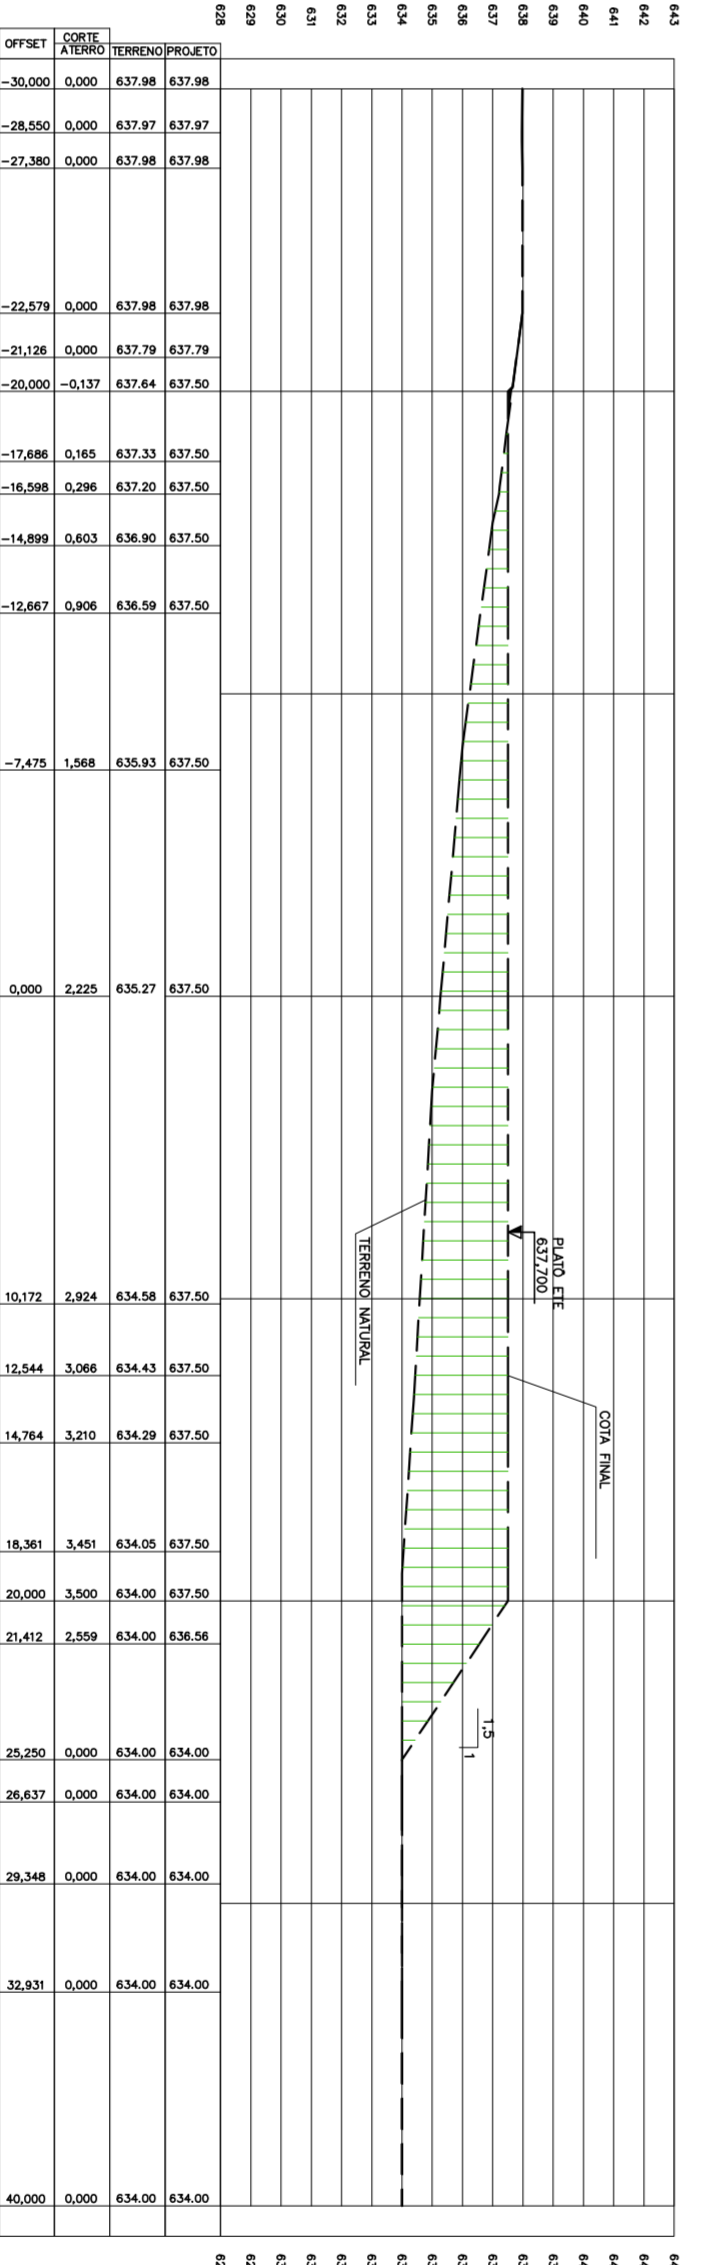

Trecho (1) - 3+10.00

LEGENDA - TOPOGRAFIA:

- CURVA DE NÍVEL
- RODOVA/ESTRADA
- MARCO TOPOGRÁFICO
- CERCAS
- POSTE
- GRAMA EM PLACA
- PRÉ-MOLDADO DE CONCRETO
- ATERRO COMPACTADO 100% DO P.V. DECLIVIDADE DO TALUDE 1.5:1 - H-V
- CORTE - DECLIVIDADE DO TALUDE 1:1 - H-V
- ÁREA DE PRESERVAÇÃO AMBIENTAL
- GREIDE FINAL DO PAVIMENTO

CONTRATANTE: PREFEITURA DE JAPARAIBA / MG

MUNICÍPIO: JAPARAIBA / MG

TÍTULO: SISTEMA DE ESCOTAMENTO SANITÁRIO ESTAÇÃO DE TRATAMENTO DE ESCOTOS ETE - SEÇÕES DE TERRAPLENAGEM

DATA: SET/16

ARQUIVO: 1134

REV.	DESCRIÇÃO	CONTRATANTE	DATA	EXEC.	VERIF.	APROV.
01	PROJETO DE TERRAPLENAGEM	RES. TEC. CARLOS EDUARDO COSTA LEMES				
02	REVISÃO	RES. CREA 78290				