




**CORTE-AA**  
ESC. 1:25

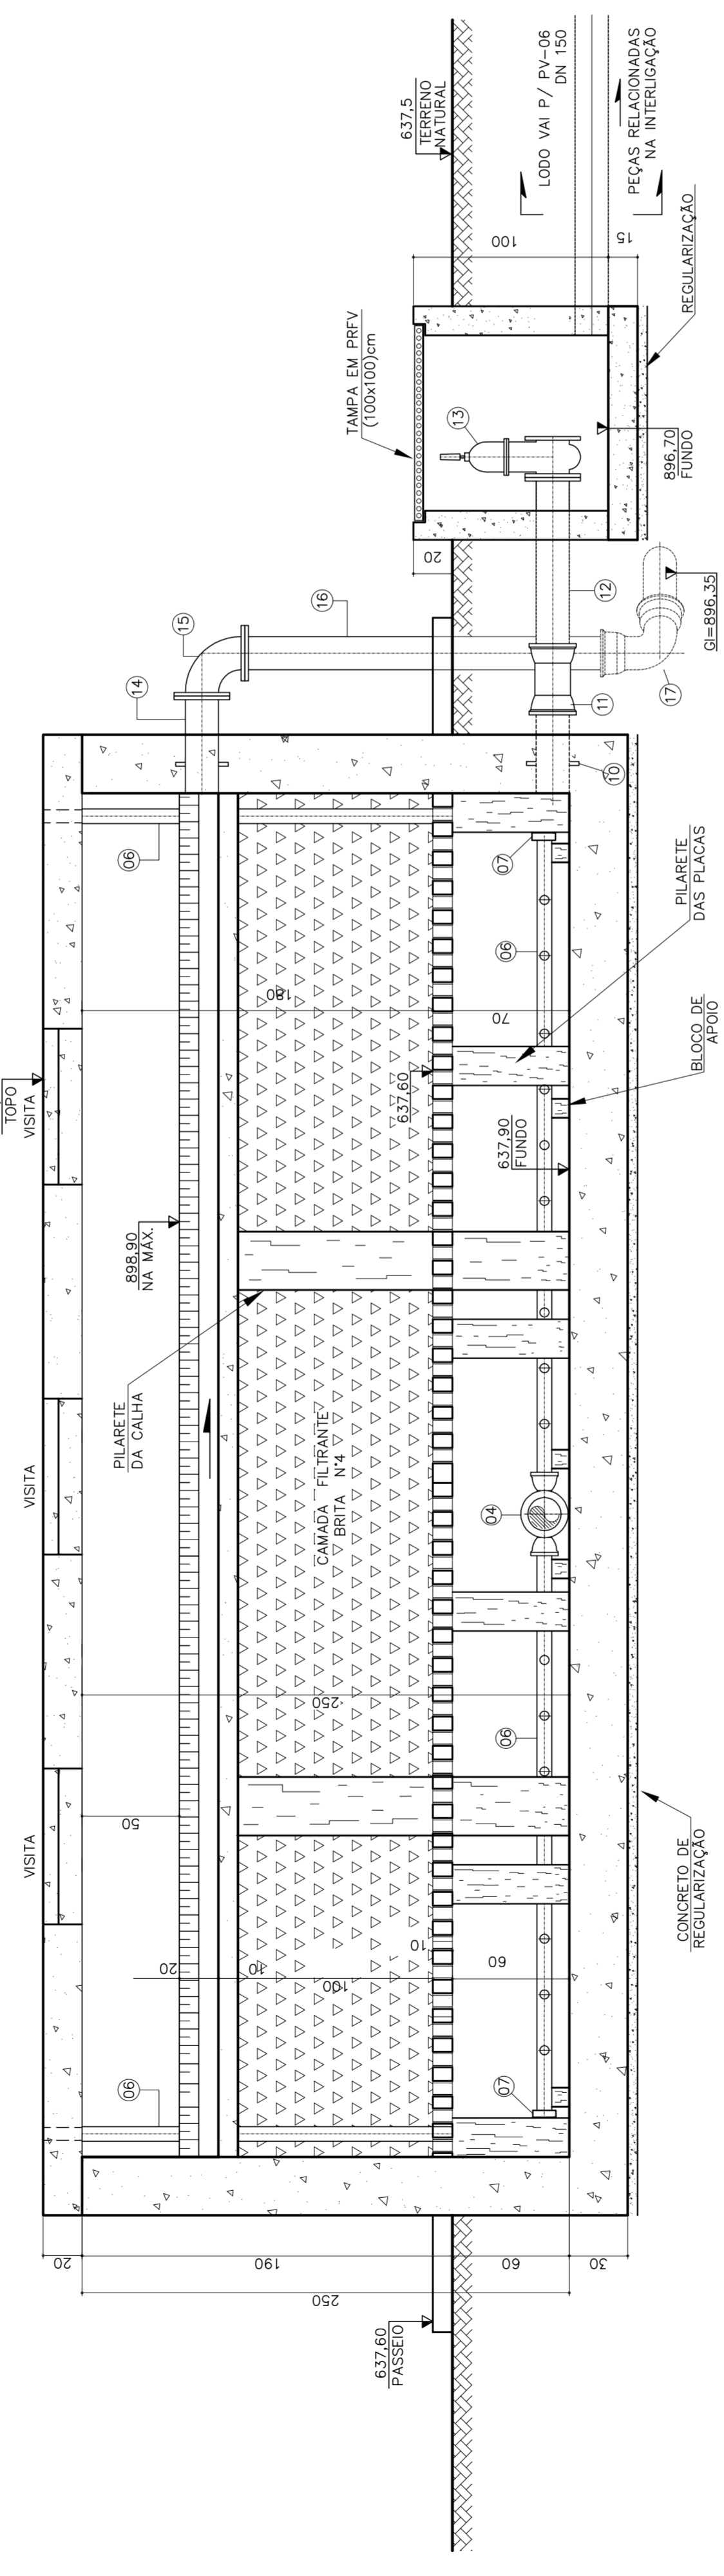


**CORTE-BB**  
ESC. 1:25

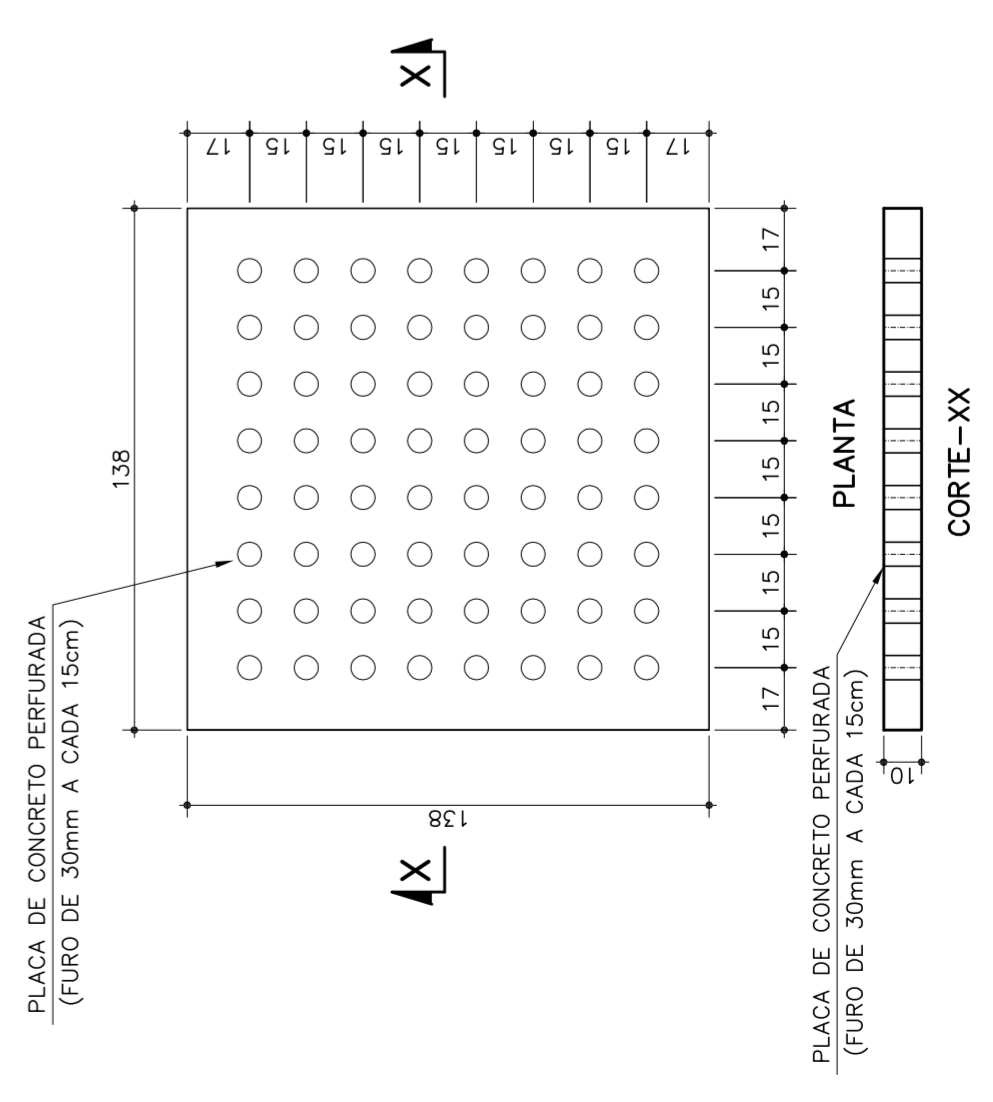

**DETALHE DA PLACA PERFURADA**  
ESC. 1:20

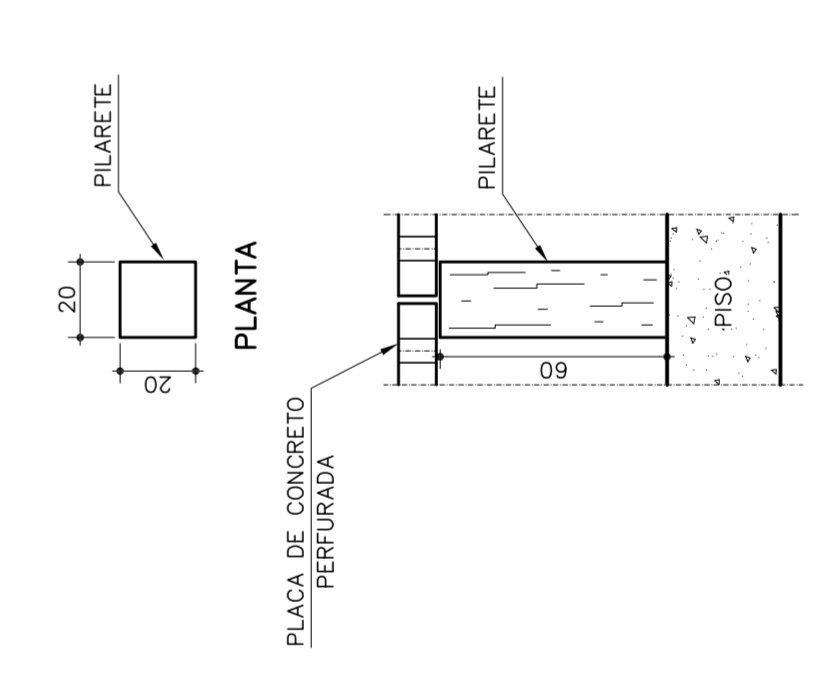

**DETALHE DOS PILARETES**  
ESC. 1:20

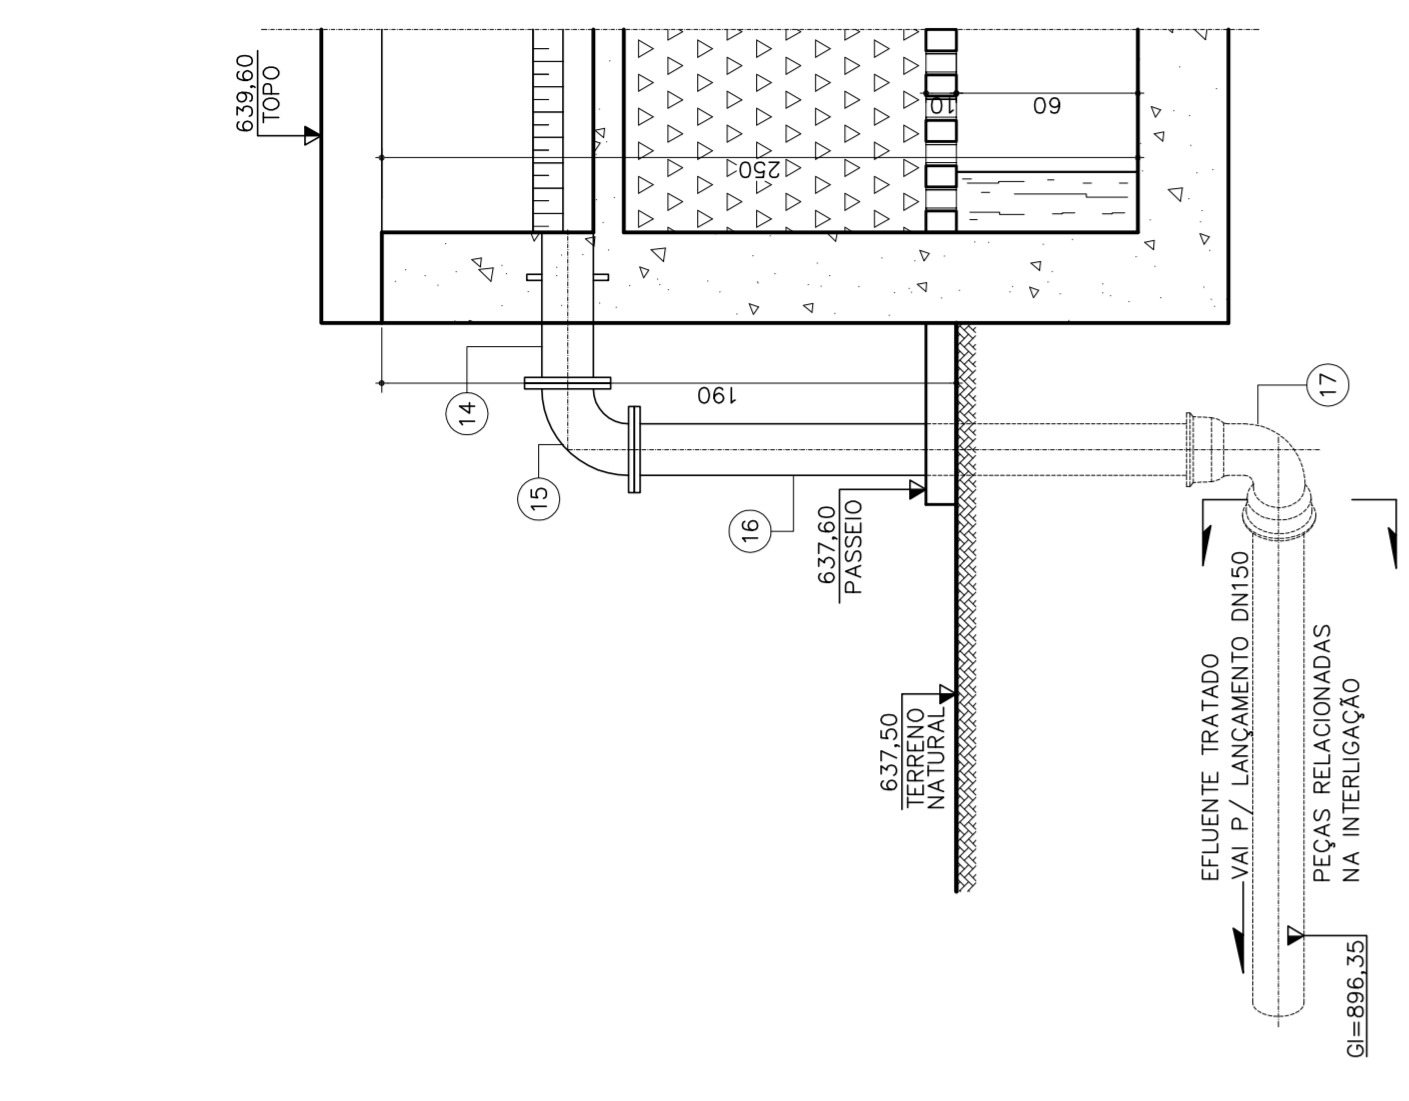


**DETALHE DA SAIDA DO EFLUENTE TRATADO**  
ESC. 1:25

**NOTAS:**

- 1 - MEDIDAS EM CENTÍMETROS, COTAS ALTIMÉTRICAS EM METROS, DIÂMETROS EM MILÍMETROS, EXCETO ONDE INDICADO.
- 2 - TODAS AS CONEXÕES, JUNTAS ELÁSTICAS E OU FLANGIADAS DEVERÃO SER ANCORADAS CONTRA AS PAREDES DAS VALAS COM BLOCOS DE ANCORAGEM DE CONCRETO, CONFORME PROJETO EXECUTIVO.
- 3 - PARA DETALHES CONSTRUTIVOS, DE FUNDAÇÃO E PEÇAS ESTRUTURAIS, VER PROJETO EXECUTIVO.

REV.	DESCRIÇÃO	DATA	ELEC.	VERIF.	APROV.
CONTRATAÇÃO	PROJETO DE PROJETOS E CONSULTORIA LTDA				
CONTRATADO	CONTRATO Nº				
RESP. TEC.	REG. CREA:				

	
CONTRATANTE	PREFEITURA DE JAPARAÍBA / MG
PROGRAMA	
MUNICÍPIO/ÁREA	JAPARAÍBA / MG
TÍTULO	SISTEMA DE ESGOTAMENTO SANITÁRIO ESTAÇÃO DE TRATAMENTO DE ESGOTOS FILTRO ANAERÓBIO
DATA	PLANTA, CORTES, DETALHES e L.M.
ARQUIVO	SET/16
	ESCALA INDICADA
	FRANCHA:
	24/34