

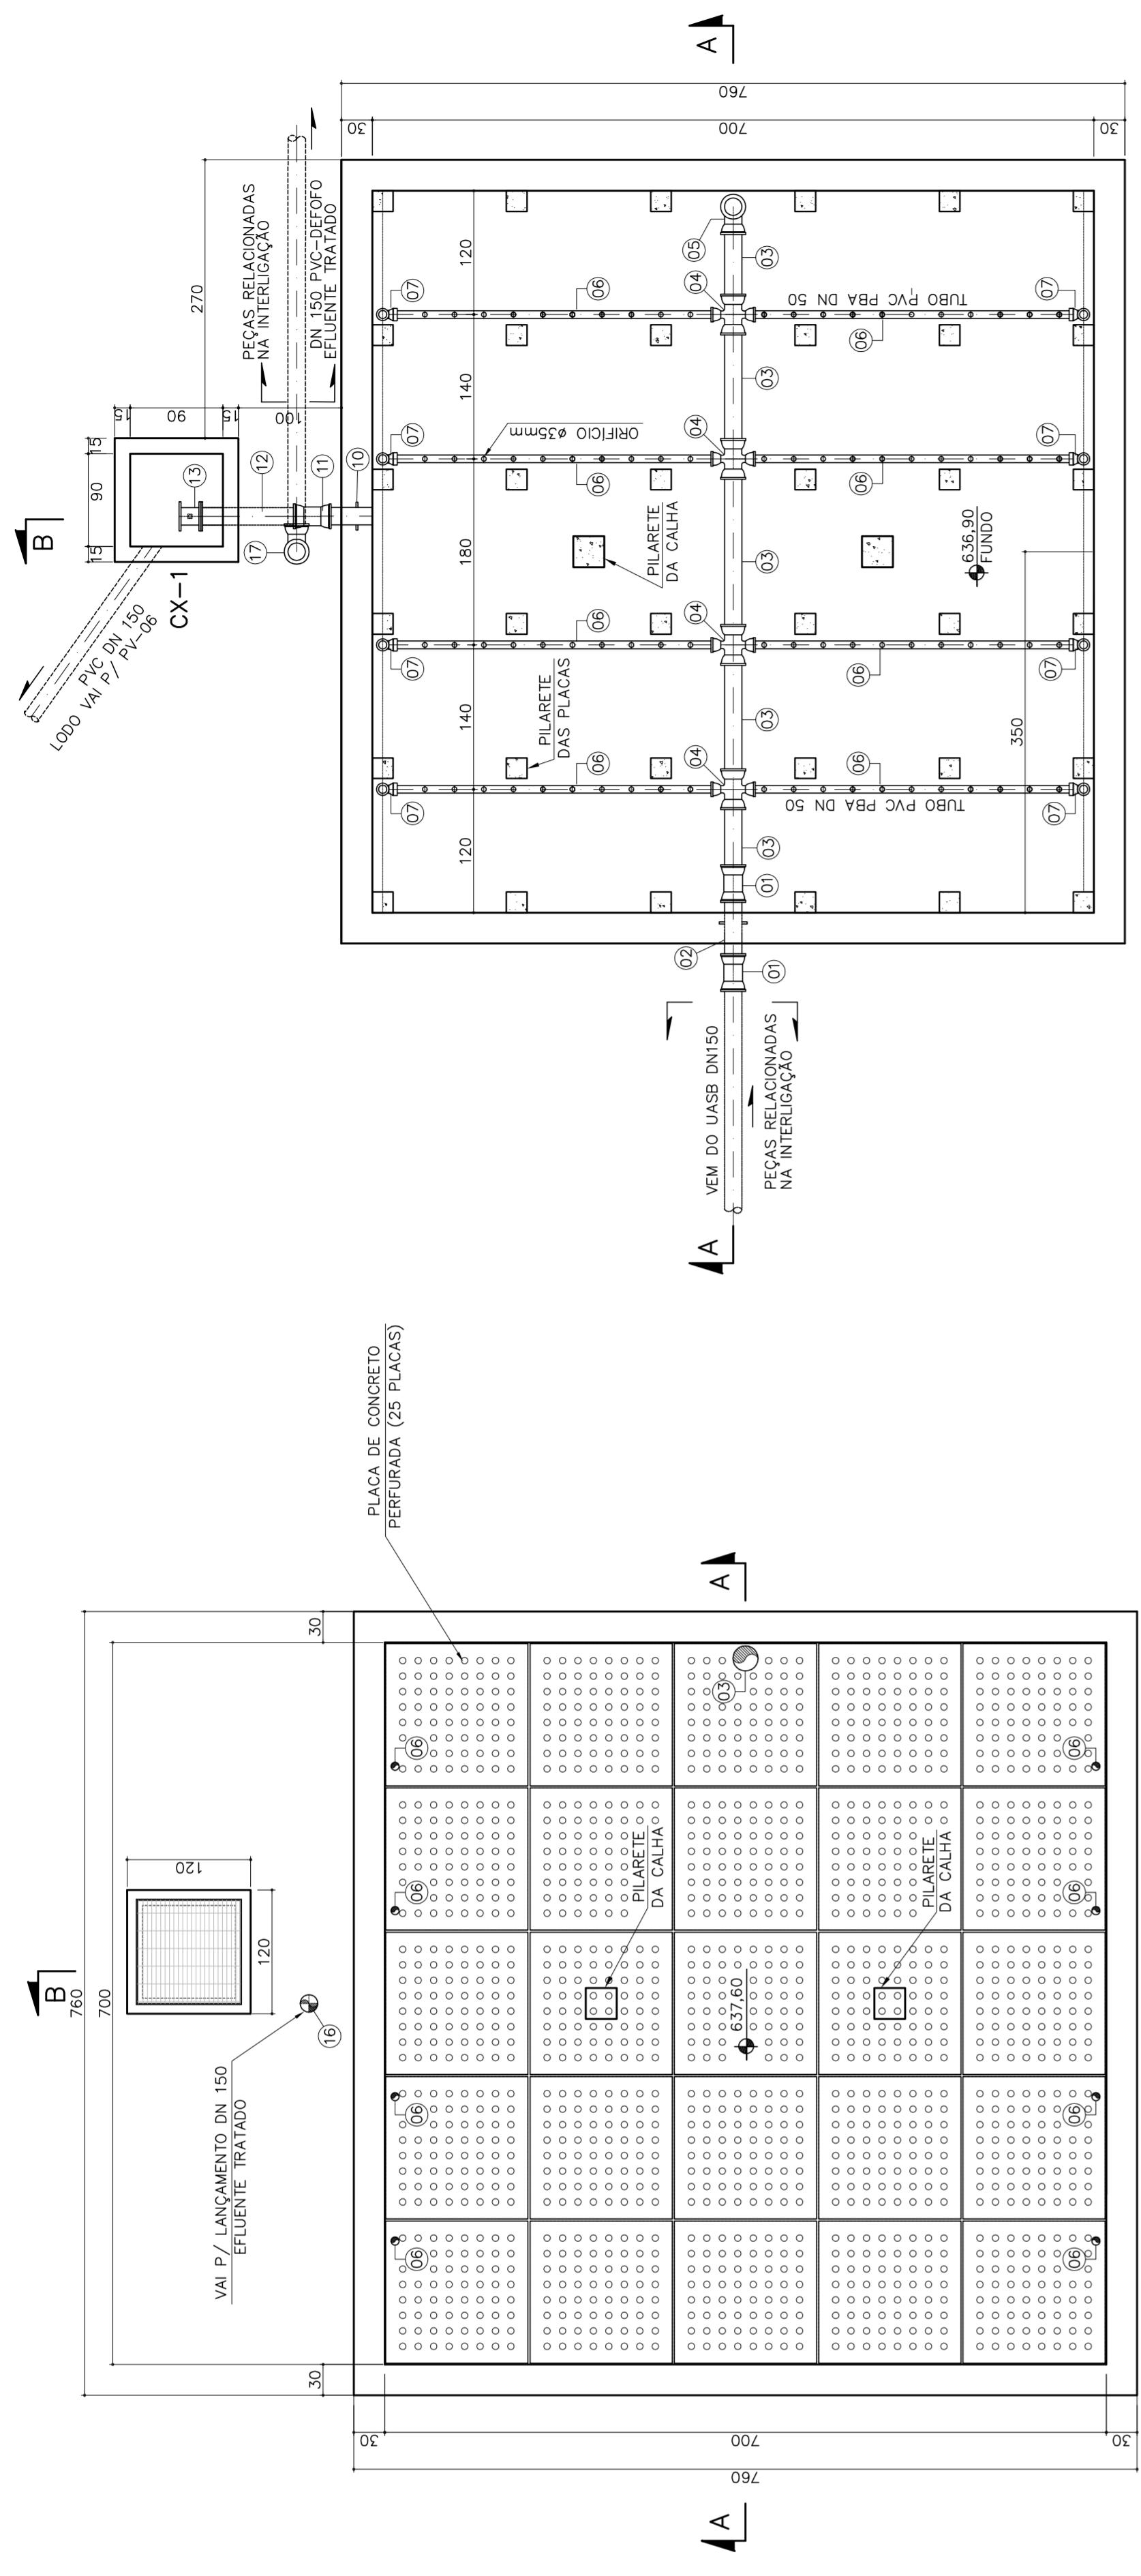



PLANTA ELV=639,00
ESC. 1:50

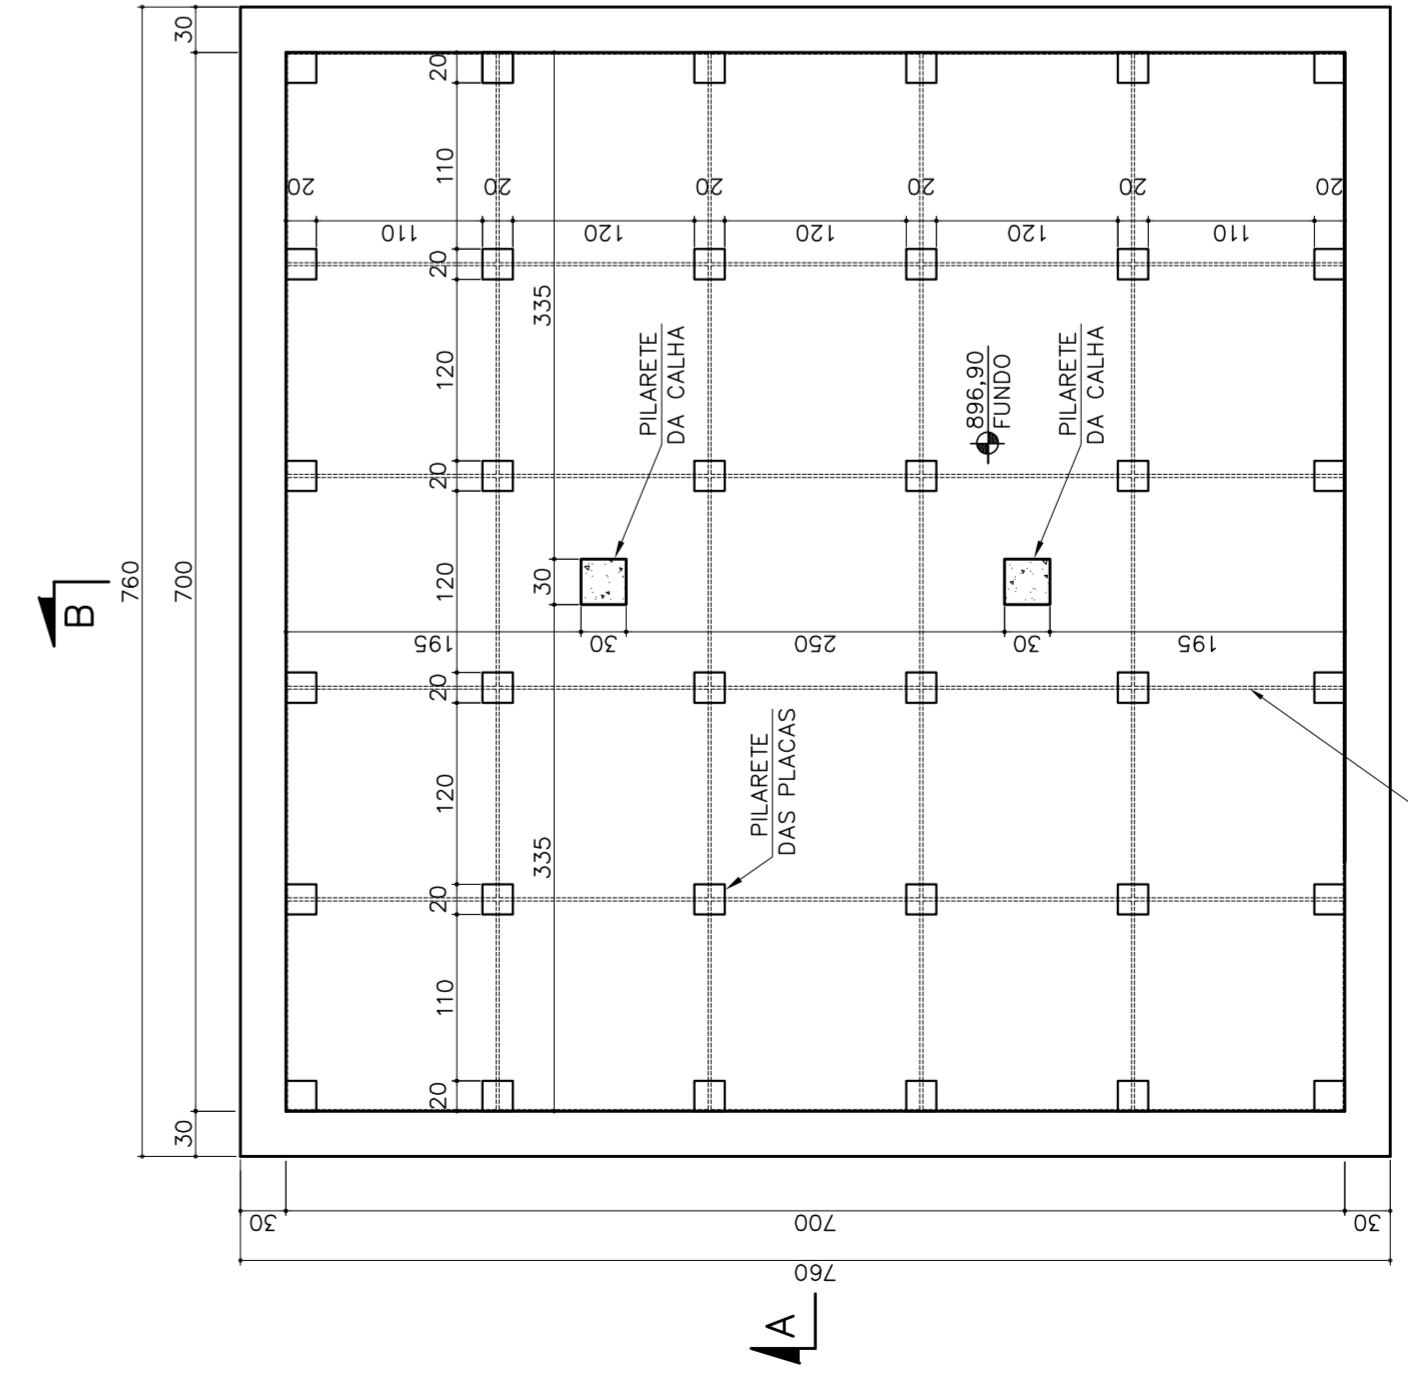

PLANTA ELV=638,15
ESC. 1:50

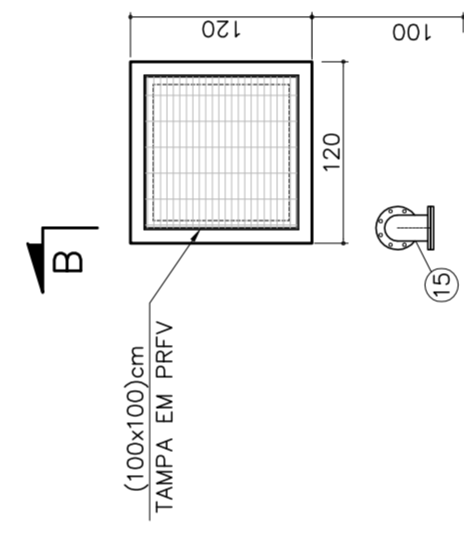

LOCAÇÃO DOS PILARETES
ESC. 1:50

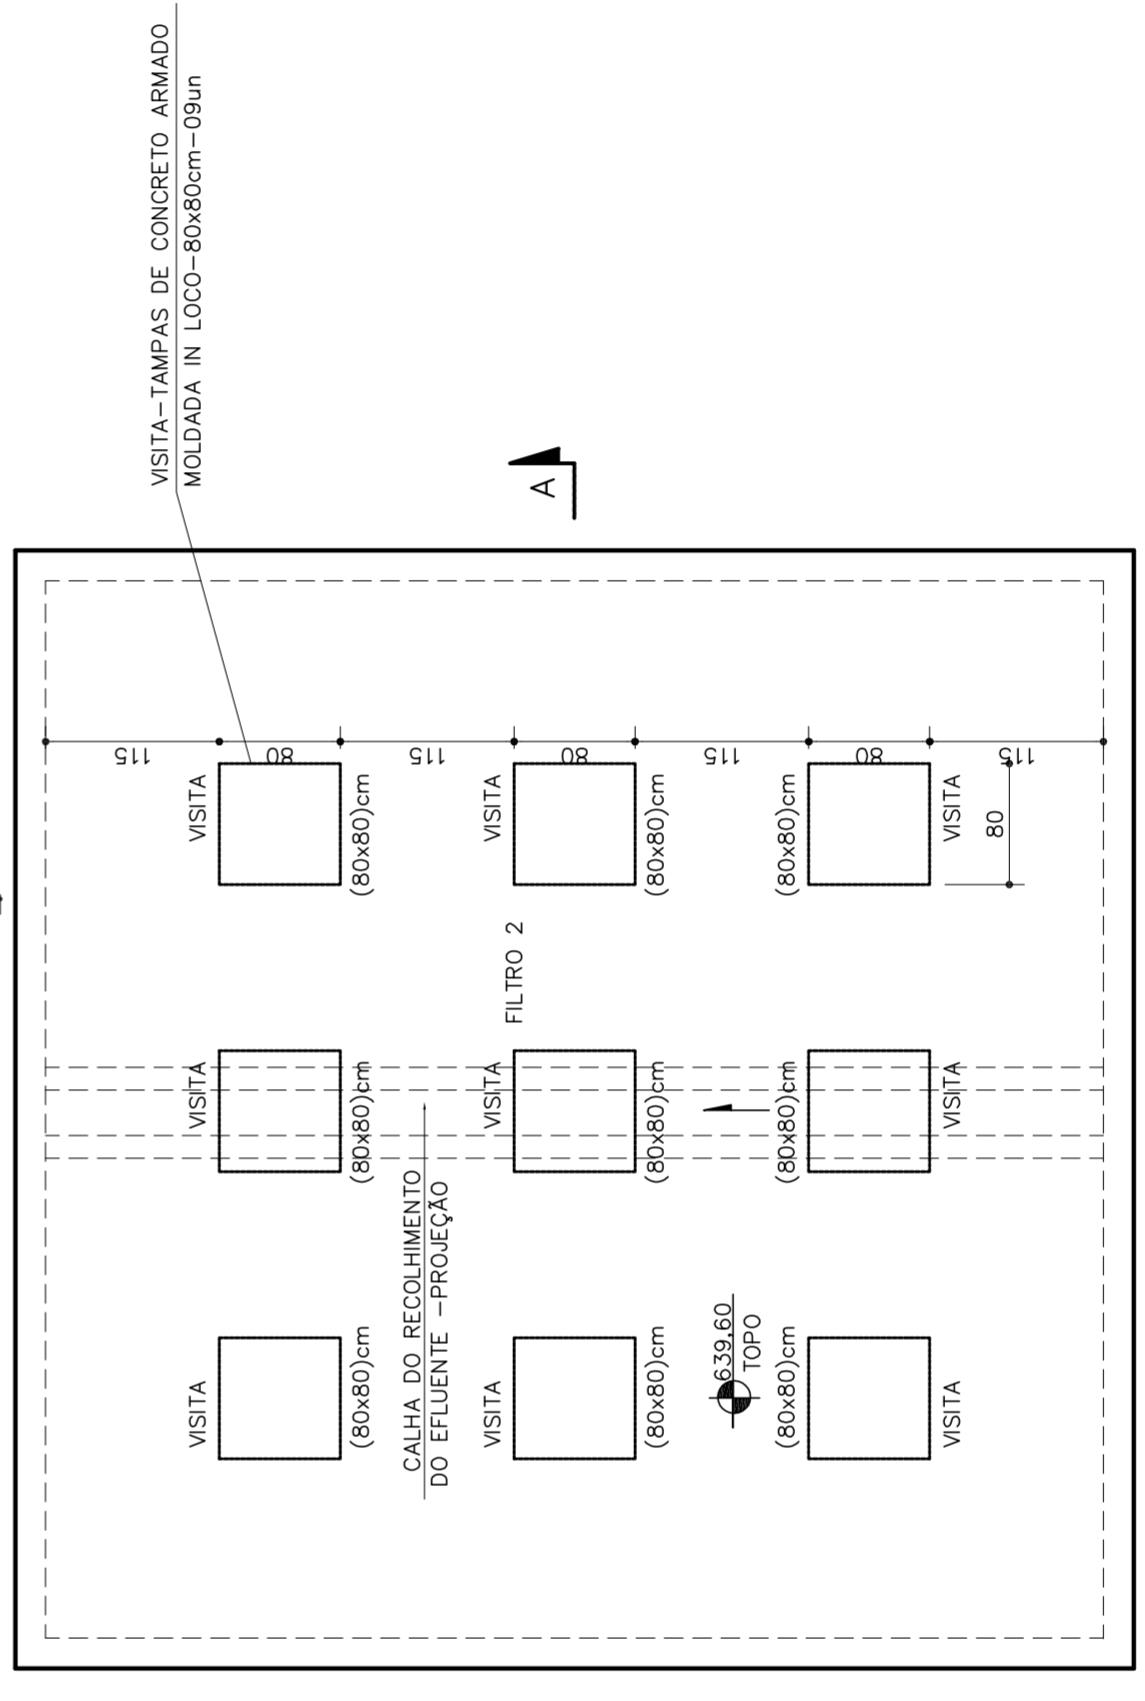

PLANTA ELV=640,00
ESC. 1:50

PLANTA ELV=637,20
ESC. 1:50

NOTAS:

- 1- MEDIDAS EM CENTÍMETROS, COTAS ALTIMÉTRICAS EM METROS, DIÂMETROS EM MILÍMETROS, EXCETO ONDE INDICADO
- 2 - TODAS AS CONEXÕES JUNTAS ELÁSTICAS E OU FLANGEADAS DEVERÃO SER ANCORADAS CONTRA AS PAREDES DAS VALAS COM BLOCOS DE ANCORAGENS DE CONCRETO, CONFORME PROJETO EXECUTIVO.
- 3 - PARA DETALHES CONSTRUTIVOS, DE FUNDAÇÃO E PEÇAS ESTRUTURAIS, VER PROJETO EXECUTIVO.

REV.	DESCRIÇÃO	DATA	ELEC.	VERIF.	APROV.
CONTRATADA	PROJETO PROJETOS E CONSULTORIA LTDA				
RESP. TEC.					
REG. CREB.					

CONTRATANTE	PREFEITURA DE JAPARAIBA / MG
PROGRAMA	
MUNICÍPIO	JAPARAIBA / MG
BARRIO	BAIRRO CAPOEIRÃO
TÍTULO	SISTEMA DE ESGOTAMENTO SANITÁRIO ESTAÇÃO DE TRATAMENTO DE ESGOTOS FILTRO ANAERÓBIO
PLANTA	PLANTA, CORTES, DETALHES e L.M.
ESCALA	INDICADA
FRANCHA	
DATA	SET/16
ARQUIVO	
	23/34