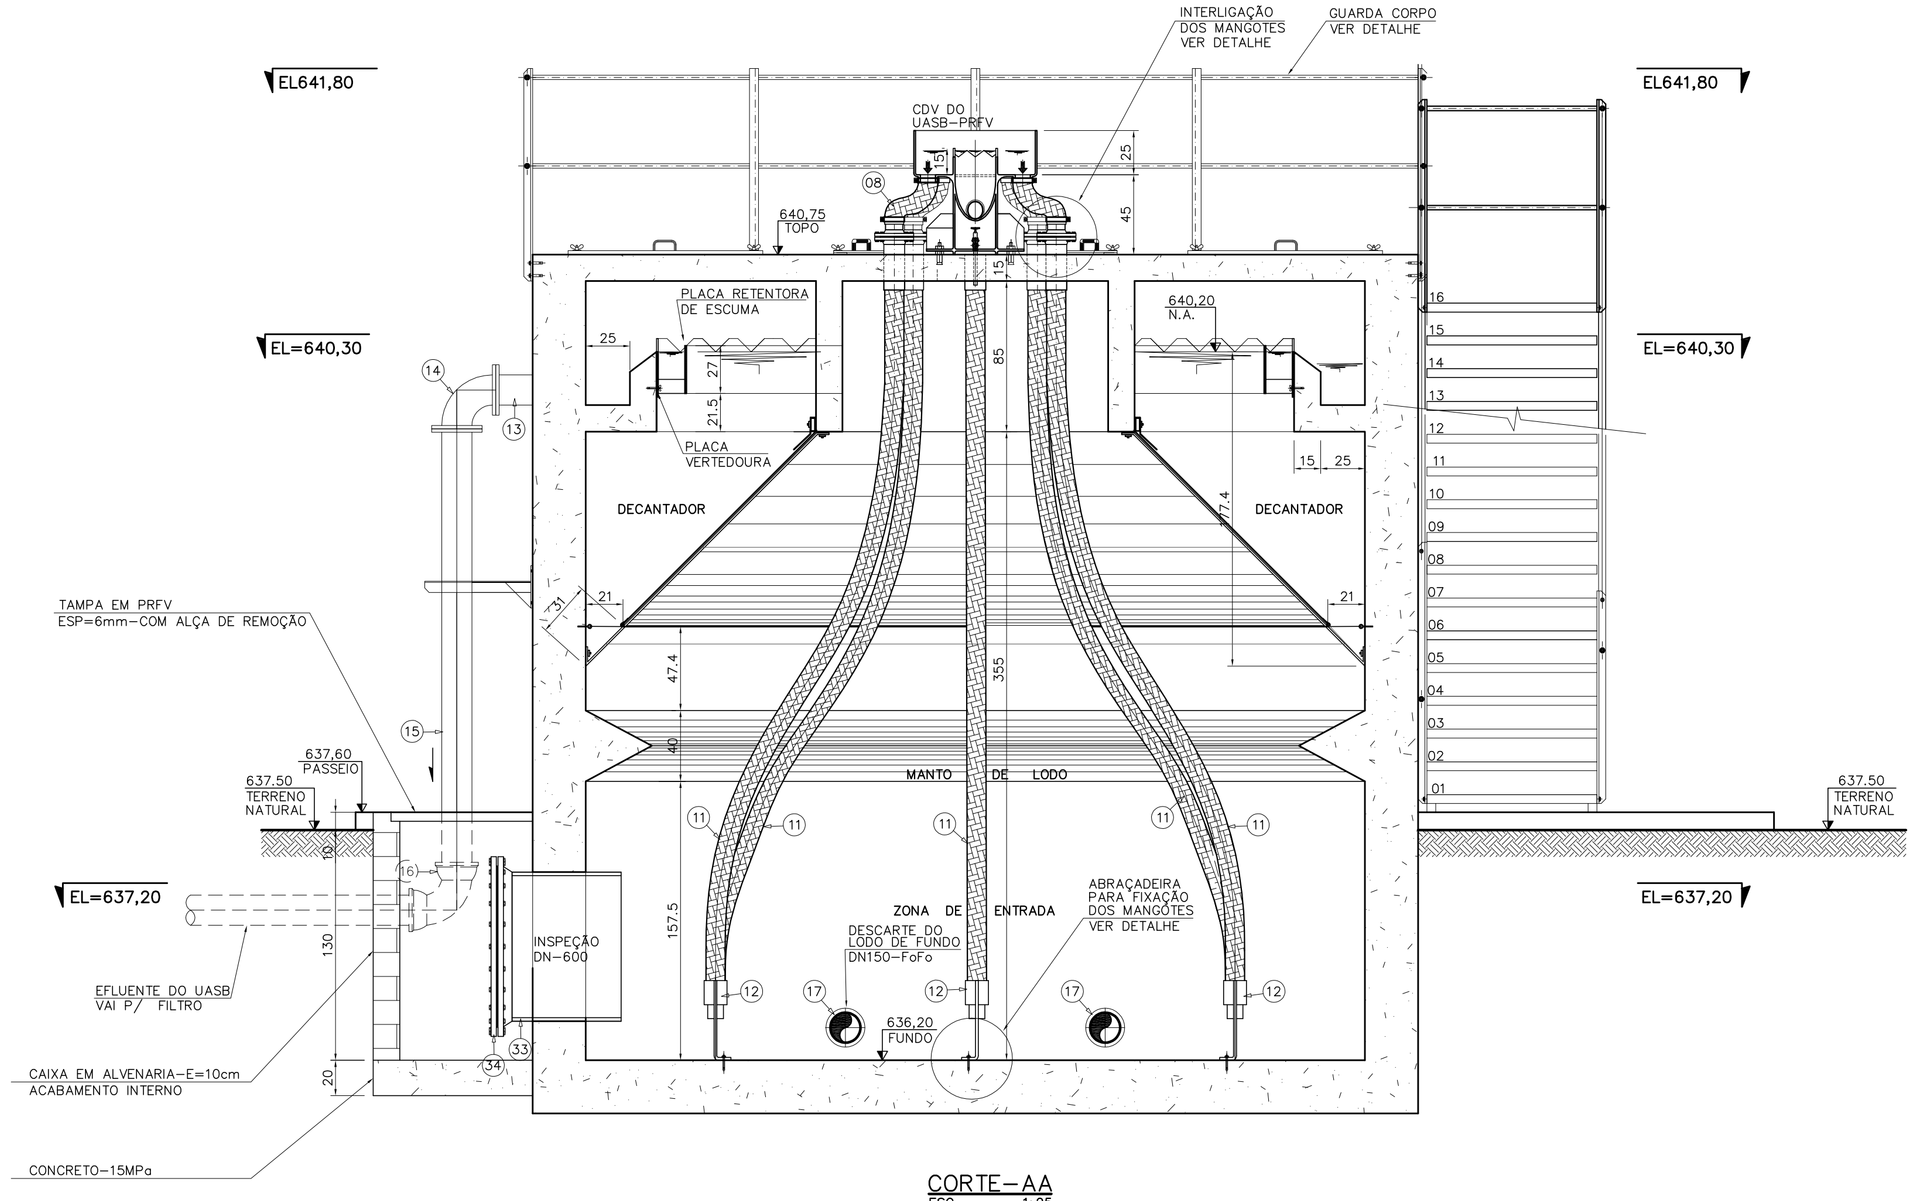

CORTE–AA
ESC. 1:25

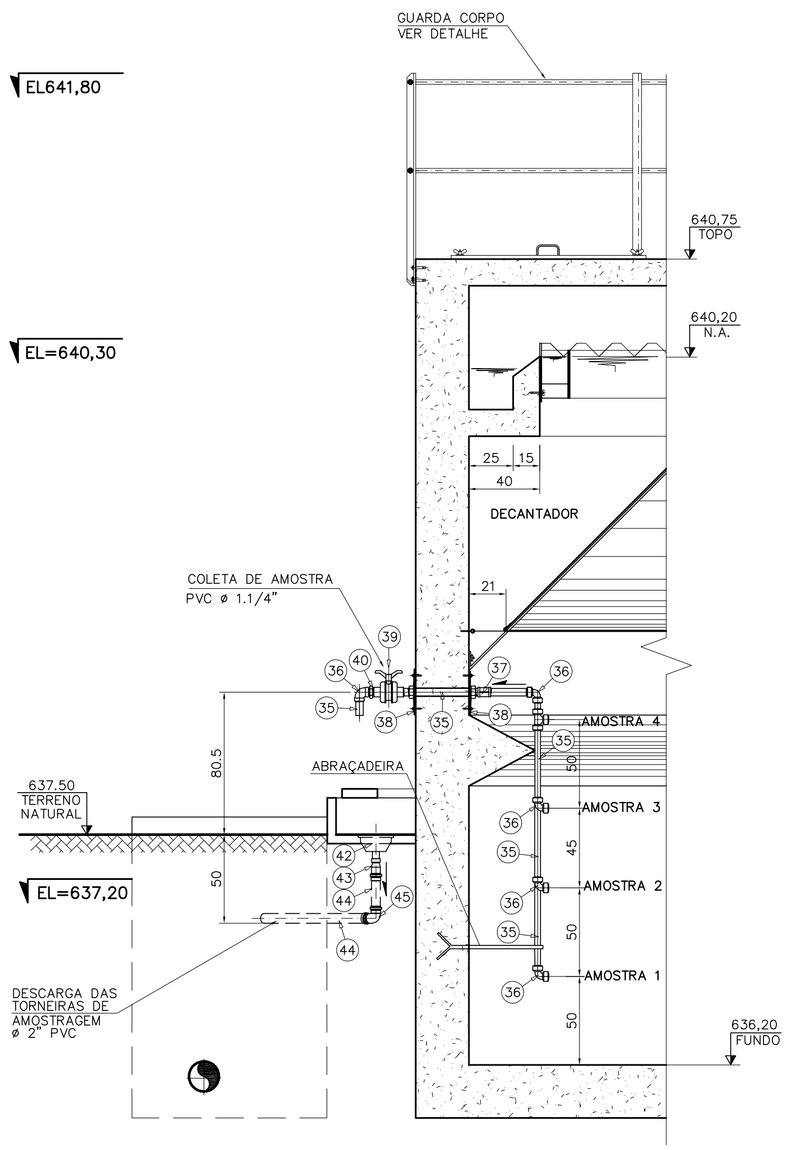

CORTE–CC
ESC. 1:25

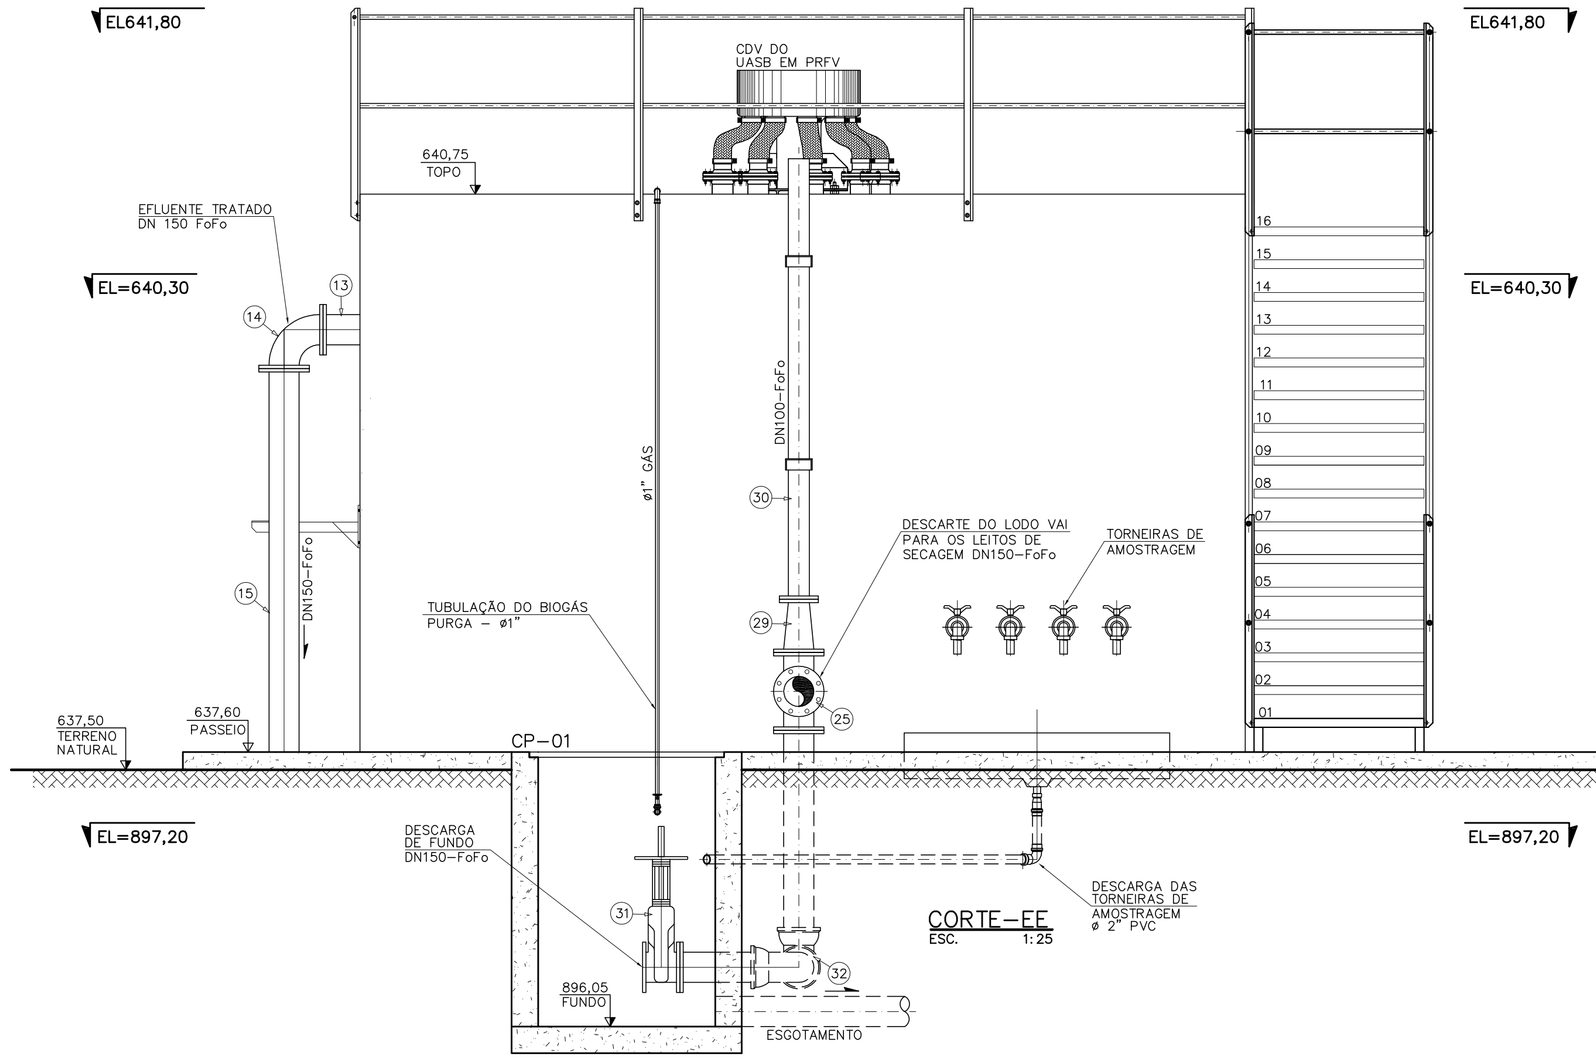

CORTE–EE
ESC. 1:25

ABRAÇADEIRA PARA FIXAÇÃO DOS MANGOTES

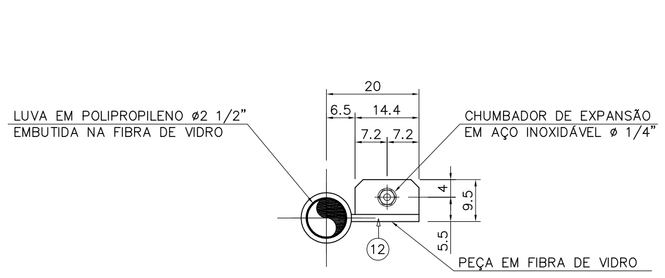

PLANTA
ESC. 1:10

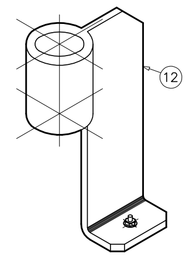

PERSPECTIVA
ESC. 1:10

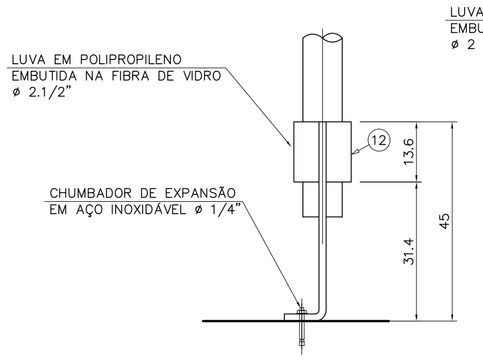

ELEVAÇÃO FRONTAL
ESC. 1:10

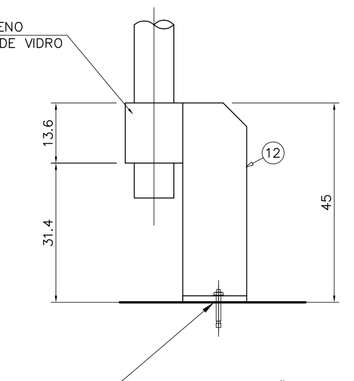

ELEVAÇÃO LATERAL
ESC. 1:10

NOTAS:

1– MEDIDAS EM CENTÍMETROS, COTAS ALTIMÉTRICAS EM METROS, DIÂMETROS EM MILÍMETROS, EXCETO ONDE INDICADO.

2 – TODAS A CONEXÕES JUNTAS ELÁSTICAS E OU FLANGEADAS DEVERÃO SER ANCORADAS CONTRA AS PAREDES DAS VALAS COM BLOCOS DE ANCORAGENS DE CONCRETO, CONFORME PROJETO EXECUTIVO.

3 – PARA DETALHES CONSTRUTIVOS, DE FUNDAÇÃO E PEÇAS ESTRUTURAIS, VER PROJETO EXECUTIVO.

REV.	DESCRIÇÃO	DATA	EXEC.	VERIF.	APROV.

CONTRATADA:
PRODEMIG PROJETOS E CONSULTORIA LTDA

CONTRATO Nº
RESP. TEC.:
REG. CREA:

CONTRATANTE:
PREFEITURA DE JAPARAÍBA / MG

PROGRAMA:

MUNICÍPIO/ÁREA:
JAPARAÍBA / MG
BAIRRO CAPOEIRÃO

TÍTULO:
SISTEMA DE ESGOTAMENTO SANITÁRIO
ESTAÇÃO DE TRATAMENTO DE ESGOTOS
UASB
CORTES AA/CC/EE/DETALHES

DATA: SET/16
ESCALA: INDICADA
PRANCHA: 21/34
ARQUIVO: