




PLANTA SUPERIOR
ESC. 1:50

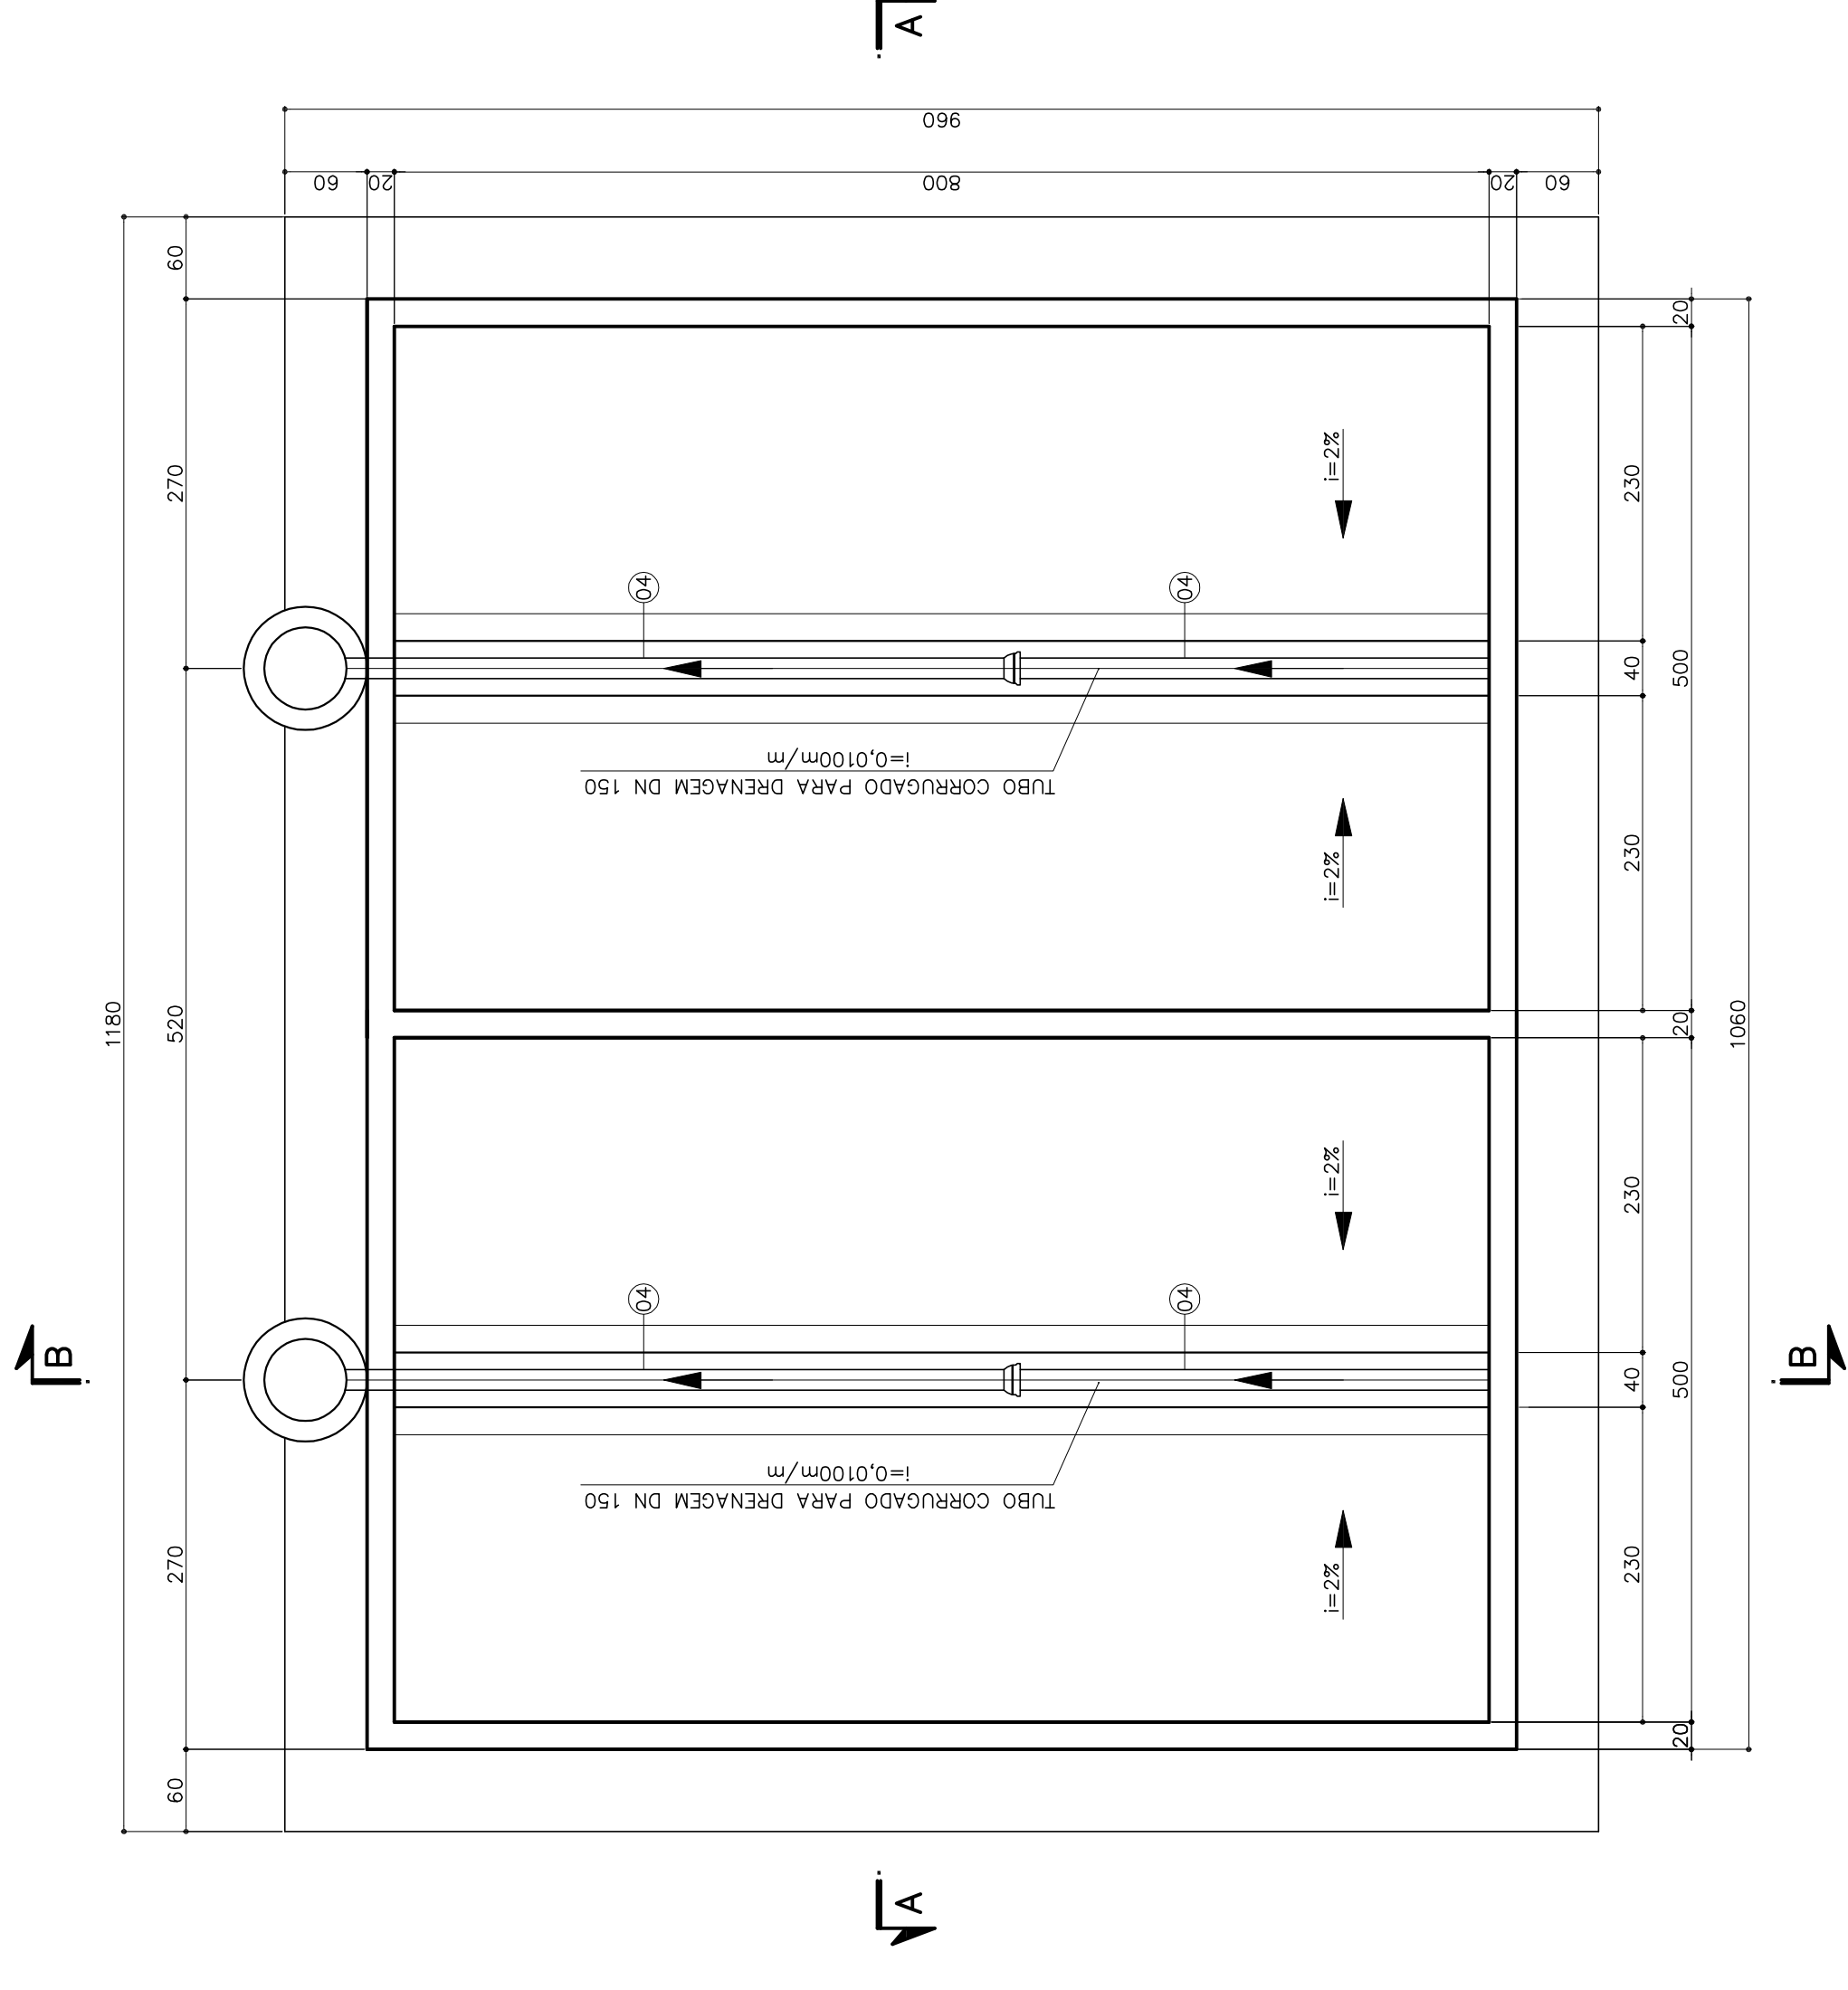

PLANTA INFERIOR
ESC. 1:50

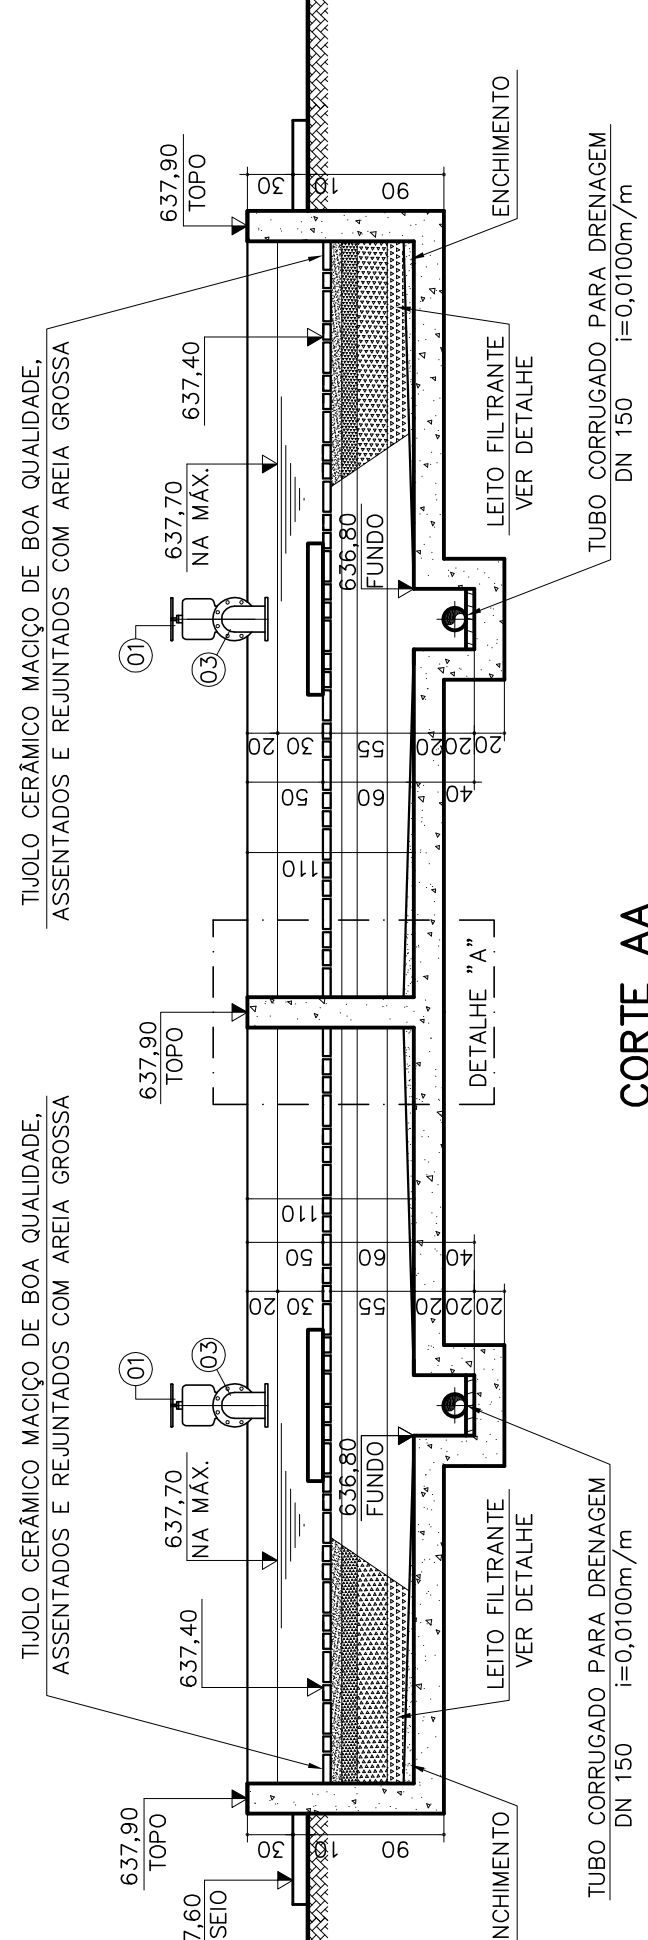

CORTE AA
ESC. 1:50

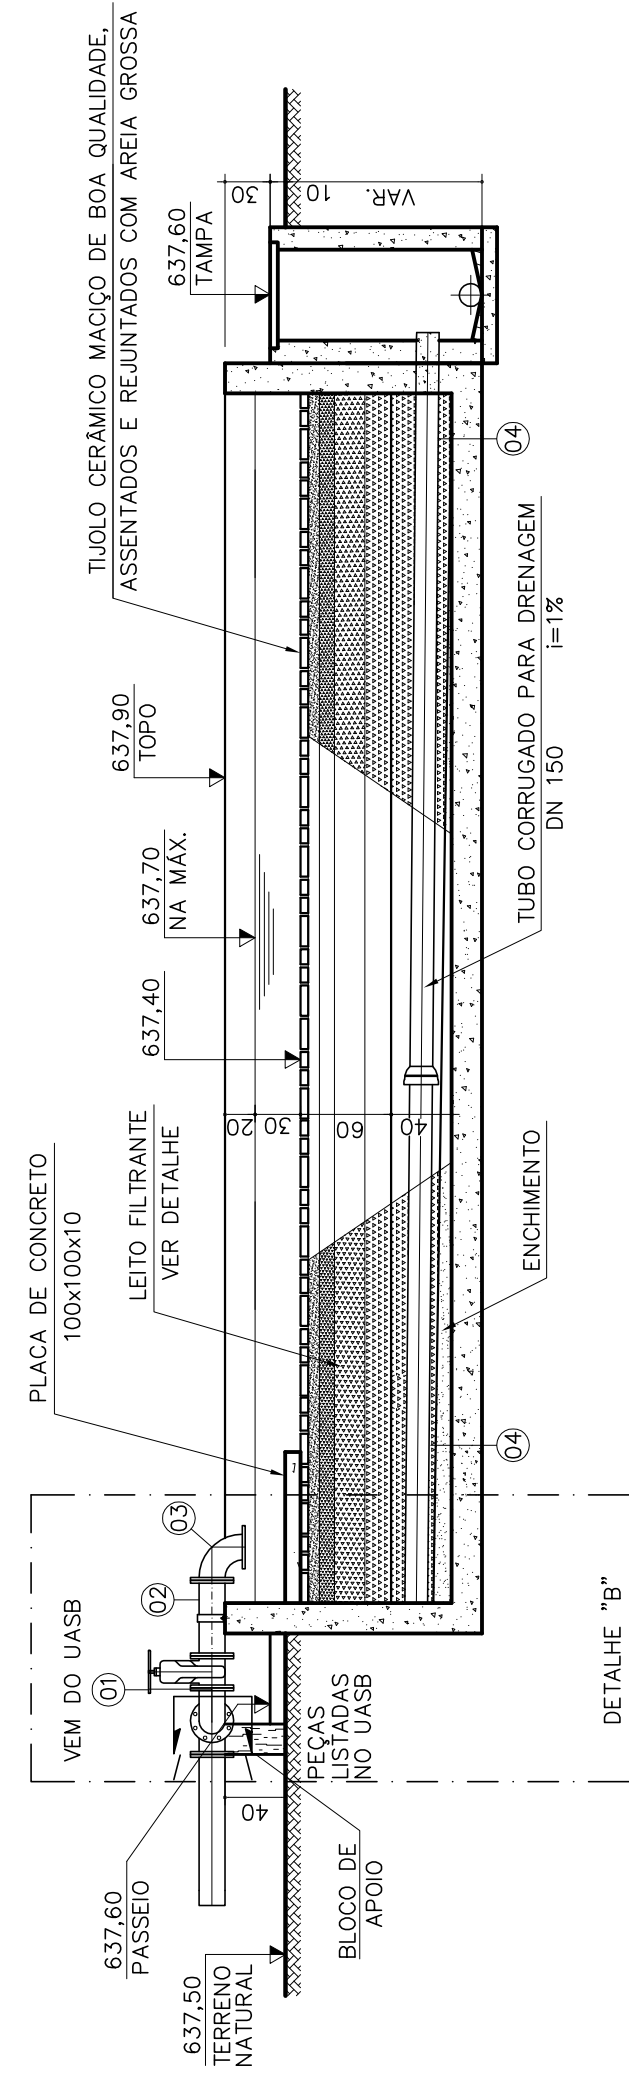

CORTE BB
ESC. 1:50

NOTAS:

- 1 - MEDIDAS EM CENTÍMETROS, COTAS ALTIMÉTRICAS EM METROS, DIÂMETROS EM MILÍMETROS, EXCETO ONDE INDICADO
- 2 - TODAS AS CONEXÕES JUNTAS ELÁSTICAS E OU FLANGIADAS DEVERÃO SER ANCORADAS CONTRA AS PAREDES DAS VALLAS COM BLOCOS DE ANCORAGENS DE CONCRETO, CONFORME PROJETO EXECUTIVO.
- 3 - PARA DETALHES CONSTRUTIVOS, DE FUNDAÇÃO E PEÇAS ESTRUTURAIS, VER PROJETO EXECUTIVO.

REV.	RESCRITA	DATA	ELEC.	VERIF.	APROV.
CONTRATADA: PROENGE PROJETOS E CONSULTORIA LTDA					
CONTRATANTE: PREFEITURA DE JAPARAIBA / MG					
PROGRAMA: JAPARAIBA / MG					
MUNICÍPIO: BAIRO CAPOEIRÃO					
TÍTULO: SISTEMA DE ESGOTAMENTO SANITÁRIO ESTAÇÃO DE TRATAMENTO DE ESGOTOS LEITO DE SECAGEM					
DATA:	SET/16	ESCALA:	INDICADA	FRANCHA:	
ARQUIVO:					