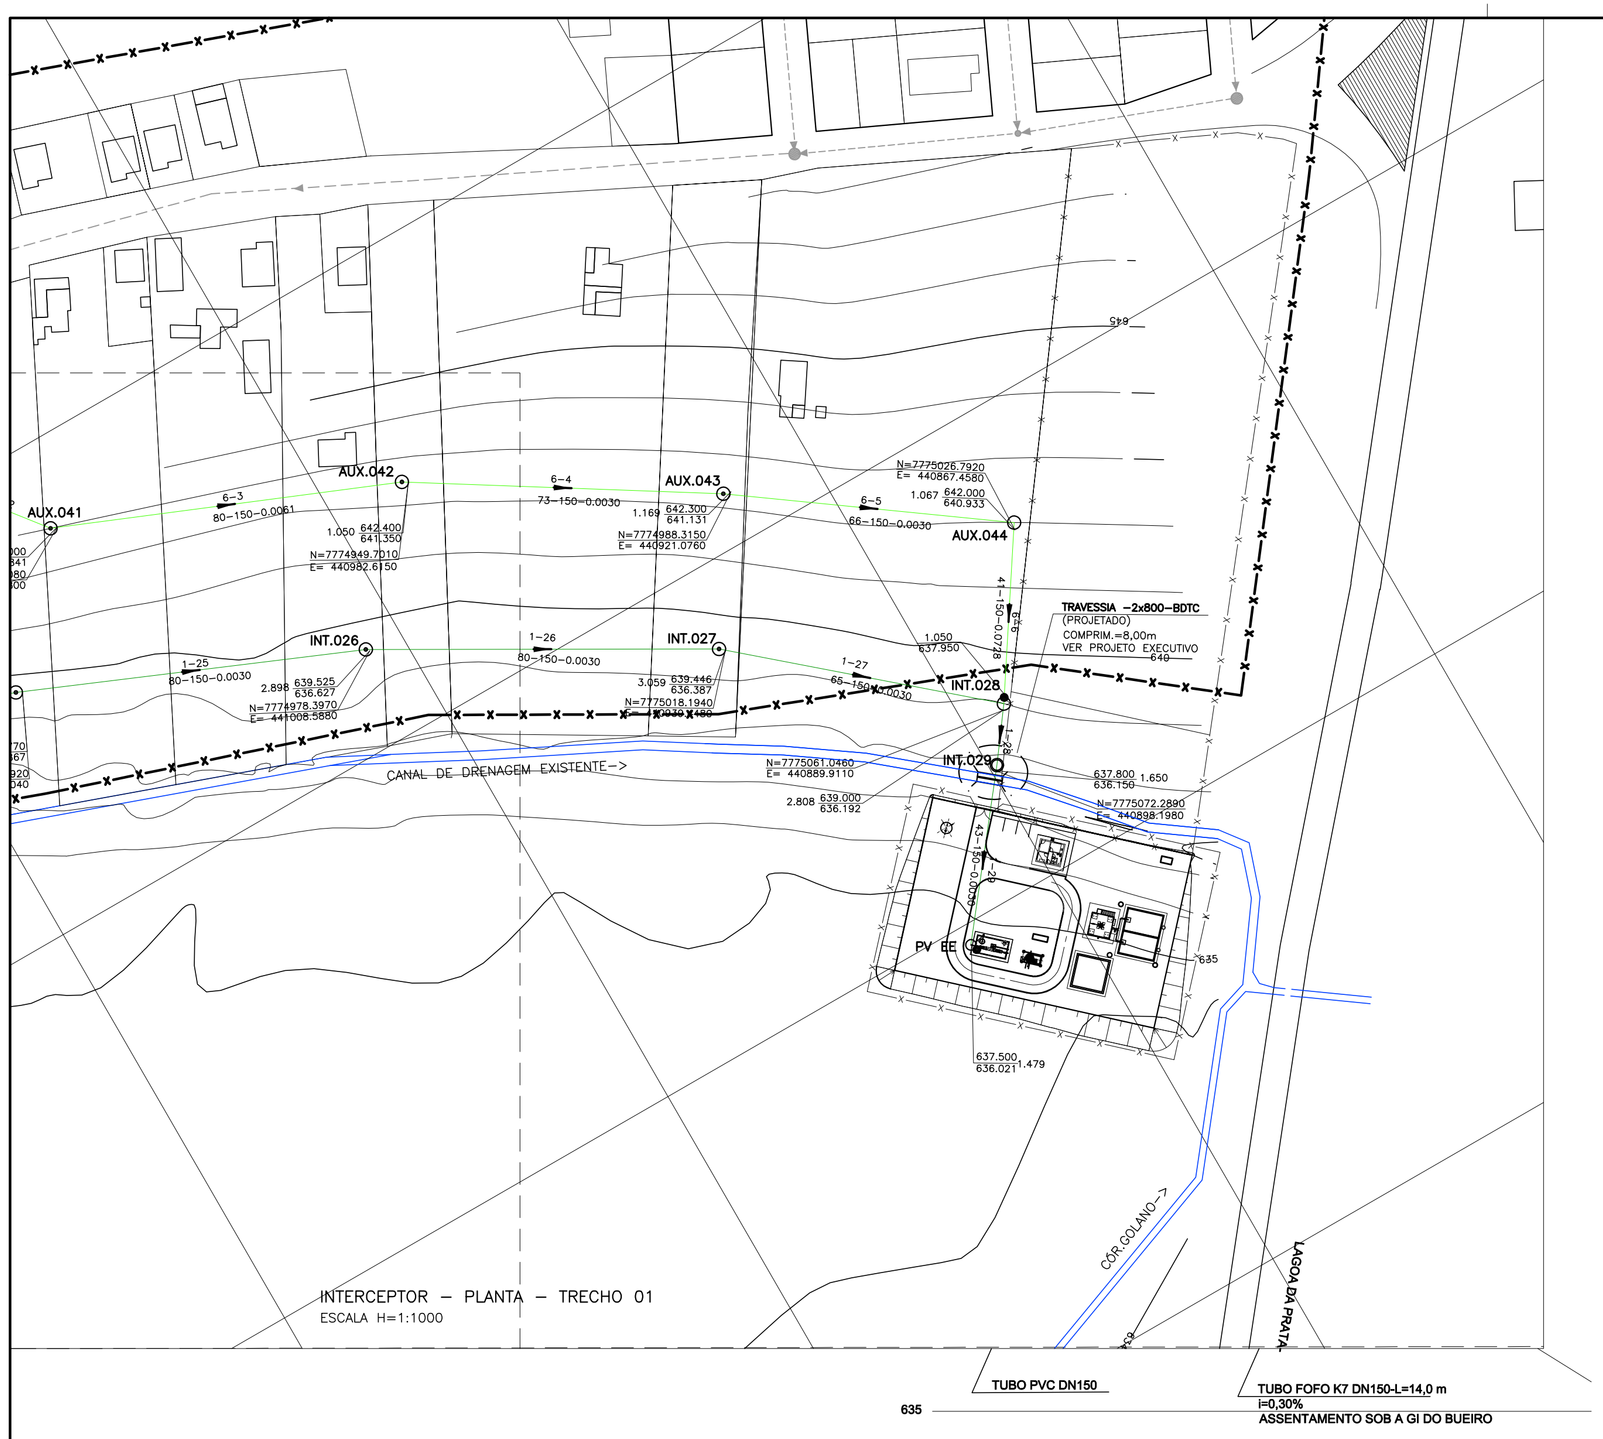

INTERCEPTOR – PLANTA – TRECHO 01
ESCALA H=1:1000

TUBO PVC DN150

TUBO FOFO K7 DN150-L=14,0 m
i=0,30%
ASSENTAMENTO SOB A GI DO BUEIRO

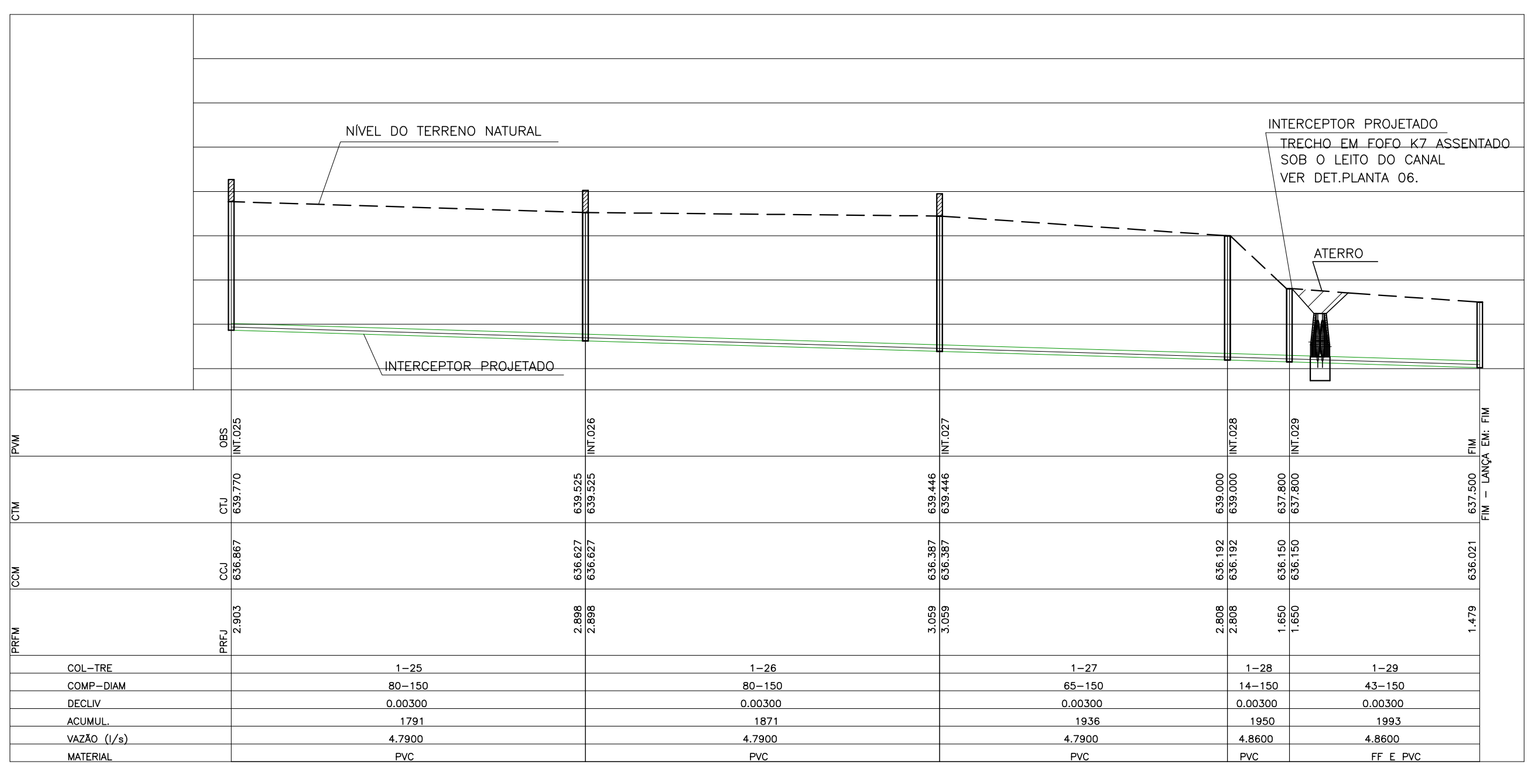

INTERCEPTOR – PERFIL – TRECHO 01
ESCALA H=1:1000/V=1:100

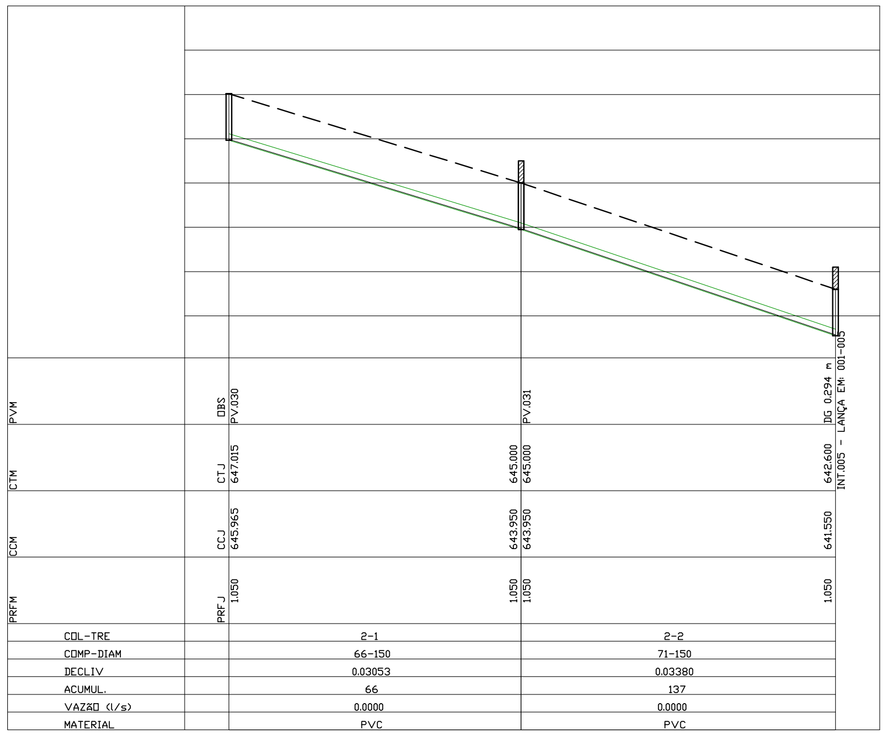

COLETOR AUXILIAR – PERFIL – TRECHO 02
ESCALA H=1:1000/V=1:100

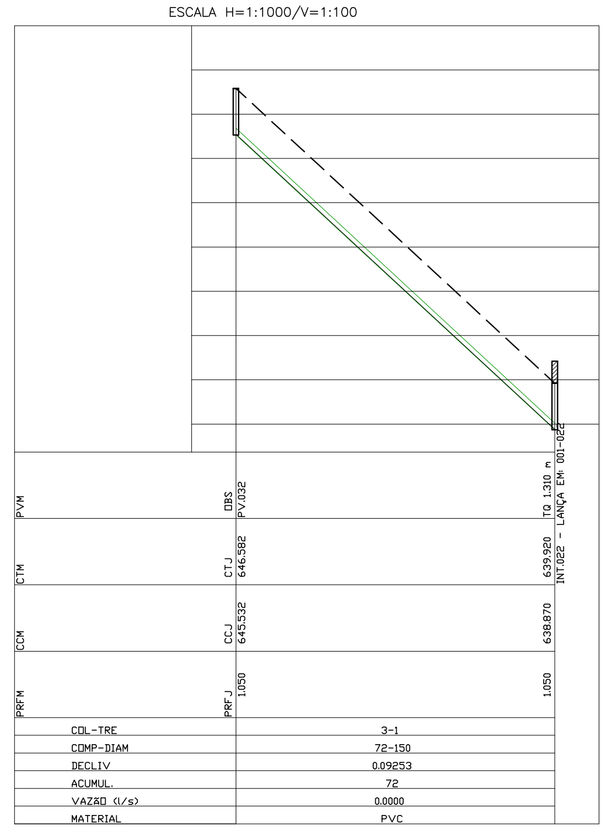

COLETOR AUXILIAR – PERFIL – TRECHO 03
ESCALA H=1:1000/V=1:100

RELAÇÃO DE MATERIAL –COLETORES AUXILIARES

ITEM	DESCRIÇÃO	UNID.	QUANT.
01	TUBO PVC JE OCRE DN 150	M	901,00
02	PV ø 600 P.062/–	PÇ	15
03	TAMPÃO ø 600– T. 109/–	PÇ	15

NOTAS:TODAS AS PEÇAS, CONEXÕES E TUBOS "JE", DEVEM CONTER ANEL DE BORRACHA INTEGRADA A JUNTA.

RELAÇÃO DE MATERIAL –INTERCEPTORES ME

ITEM	DESCRIÇÃO	UNID.	QUANT.
01	TUBO PVC JE OCRE DN 150	M	1993,00
02	PV ø 600 P.062/–	PÇ	29
03	TAMPÃO ø 600– T. 109/–	PÇ	29
04	TUBO FOFO K7 JGS DN150	M	14

NOTAS:TODAS AS PEÇAS, CONEXÕES E TUBOS "JE", DEVEM CONTER ANEL DE BORRACHA INTEGRADA A JUNTA.

NOTAS:

1– MEDIDAS EM METROS, COTAS ALTIMÉTRICAS EM METROS, DIÂMETROS EM MILÍMETROS, EXCETO ONDE INDICADO.

2 – TODAS A CONEXÕES JUNTAS ELÁSTICAS E OU FLANGEADAS DEVERÃO SER ANCORADAS CONTRA AS PAREDES DAS VALAS COM BLOCOS DE ANCORAGENS DE CONCRETO, CONFORME PROJETO EXECUTIVO.

3 – TODAS AS TUBULAÇÕES DE COLETORES E INTERCEPTORES COM DECLIVIDADES SUPERIORES A 20 %, DEVERÃO SER ANCORADAS COM BLOCOS DE CONCRETO A CADA 6,00 M. O PROJETO DESSES BLOCOS SERÁ DETALHADO NO PROJETO EXECUTIVO.

4 – TODOS OS DIÂMETROS ONDE NÃO ESTÃO INDICADOS NAS REDES PROJETADAS E EXISTENTES, SÃO DN150, PVC OCRE, NBR 7362, EXCETO ONDE INDICADO.

5 – TODOS OS PV'S, LOCALIZADOS FORA DO ARRUAMENTO, DEVERÃO SER ALTEADOS EM 0,50 M.

6– ADOTAR PV'S PADRÃO COPASA, P.062 E P.039 COM AS DIRETRIZES DE CHEGADA DE CADA UNIDADE, OU SEJA:
– REDES COM PROFUNDIDADE > 2,5 m E DIÂMETRO > 300, ADOTAR P.039 –, O CONTRÁRIO ADOTAR P.062 –4.

LEGENDA

- RIO / CÓRREGO / NA
- COLETORA EXISTENTE DN100 / DN150
- REDE COLETORA AUXILIAR PROJETADA
- INTERCEPTOR PROJETADO – 1ªETAPA DE OBRA
- INTERCEPTOR PROJETADO – 2ªETAPA DE OBRA
- INTERCEPTOR PROJETADO–AÉREO–PVC INSERIDO EM VIGAMENTO DE CONCRETO
- LIMITE DE PROJETO
- LIMITE DE SUB BACIA
- POÇO DE VISITA EXISTENTE
- PONTA SECA
- POÇO DE VISITA PROJETADO
- POÇO DE VISITA ALTEADO DE 0,50 cm
- LINHA DE RECALQUE PROJETADA
- INTERCEPTOR EXISTENTE–ENTERRADO–DN150 PVC OCRE
- TRECHOS A SEREM SUBSTITUÍDOS POR INTERCEPTORES/COLETORES PROJE–TADOS
- PONTO DE INTERLIGAÇÃO DA REDE EXISTENTE AO INTERCEPTOR PROJETADO
- ALTEAMENTO EM PV–0,50 m.

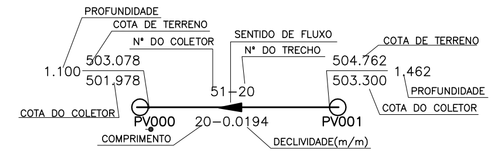

ARRANJO INTERCEPTOR

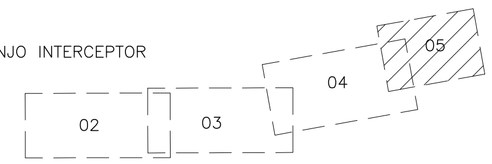

LEGENDA – TOPOGRAFIA:

- CURVA DE NÍVEL
- CÓRREGO / RIO
- RODOVIA/ESTRADA
- MARCO TOPOGRÁFICO
- CERCA
- POSTE

REV.	DESCRIÇÃO	DATA	EXEC.	VERIF.	APROV.

CONTRATADA:
PRODEMIG PROJETOS E CONSULTORIA LTDA

CONTRATO Nº
RESP. TEC.:CARLOS EDUARDO CASTRO ALVARES
REG. CREA: 78259/D

CONTRATANTE:
PREFEITURA DE JAPARAÍBA / MG

PROGRAMA:

MUNICÍPIO/ÁREA:
JAPARAÍBA / MG
DISTRITO DE CAPOEIRÃO

TÍTULO:
SISTEMA DE ESGOTAMENTO SANITÁRIO
INTERCEPTOR DE ESGOTOS - TRECHOS 1, 2 E 3
PLANTA / PERFIL - ME - RIB.CAPEIRÃO

DATA:	ESCALA:	PRANCHA:
JUL/16	1:100(V)/1000(H)	05/34

ARQUIVO: