


NOTAS:


- 1 - MEDIDAS EM CENTÍMETROS, COTAS ALTIMÉTRICAS EM METROS, DIÂMETROS EM MILÍMETROS, EXCETO ONDE INDICADO.
- 2 - TODAS AS CONEXÕES, JUNTAS ELÁSTICAS E OU FLANGEADAS DEVERÃO SER ANCORADAS CONTRA AS PAREDES DAS VALIAS COM BLOCOS DE ANCORAGENS DE CONCRETO, CONFORME PROJETO EXECUTIVO.
- 3 - PARA DETALHES CONSTRUTIVOS, DE FUNDAÇÃO E PEÇAS ESTRUTURAIS, VER PROJETO EXECUTIVO.

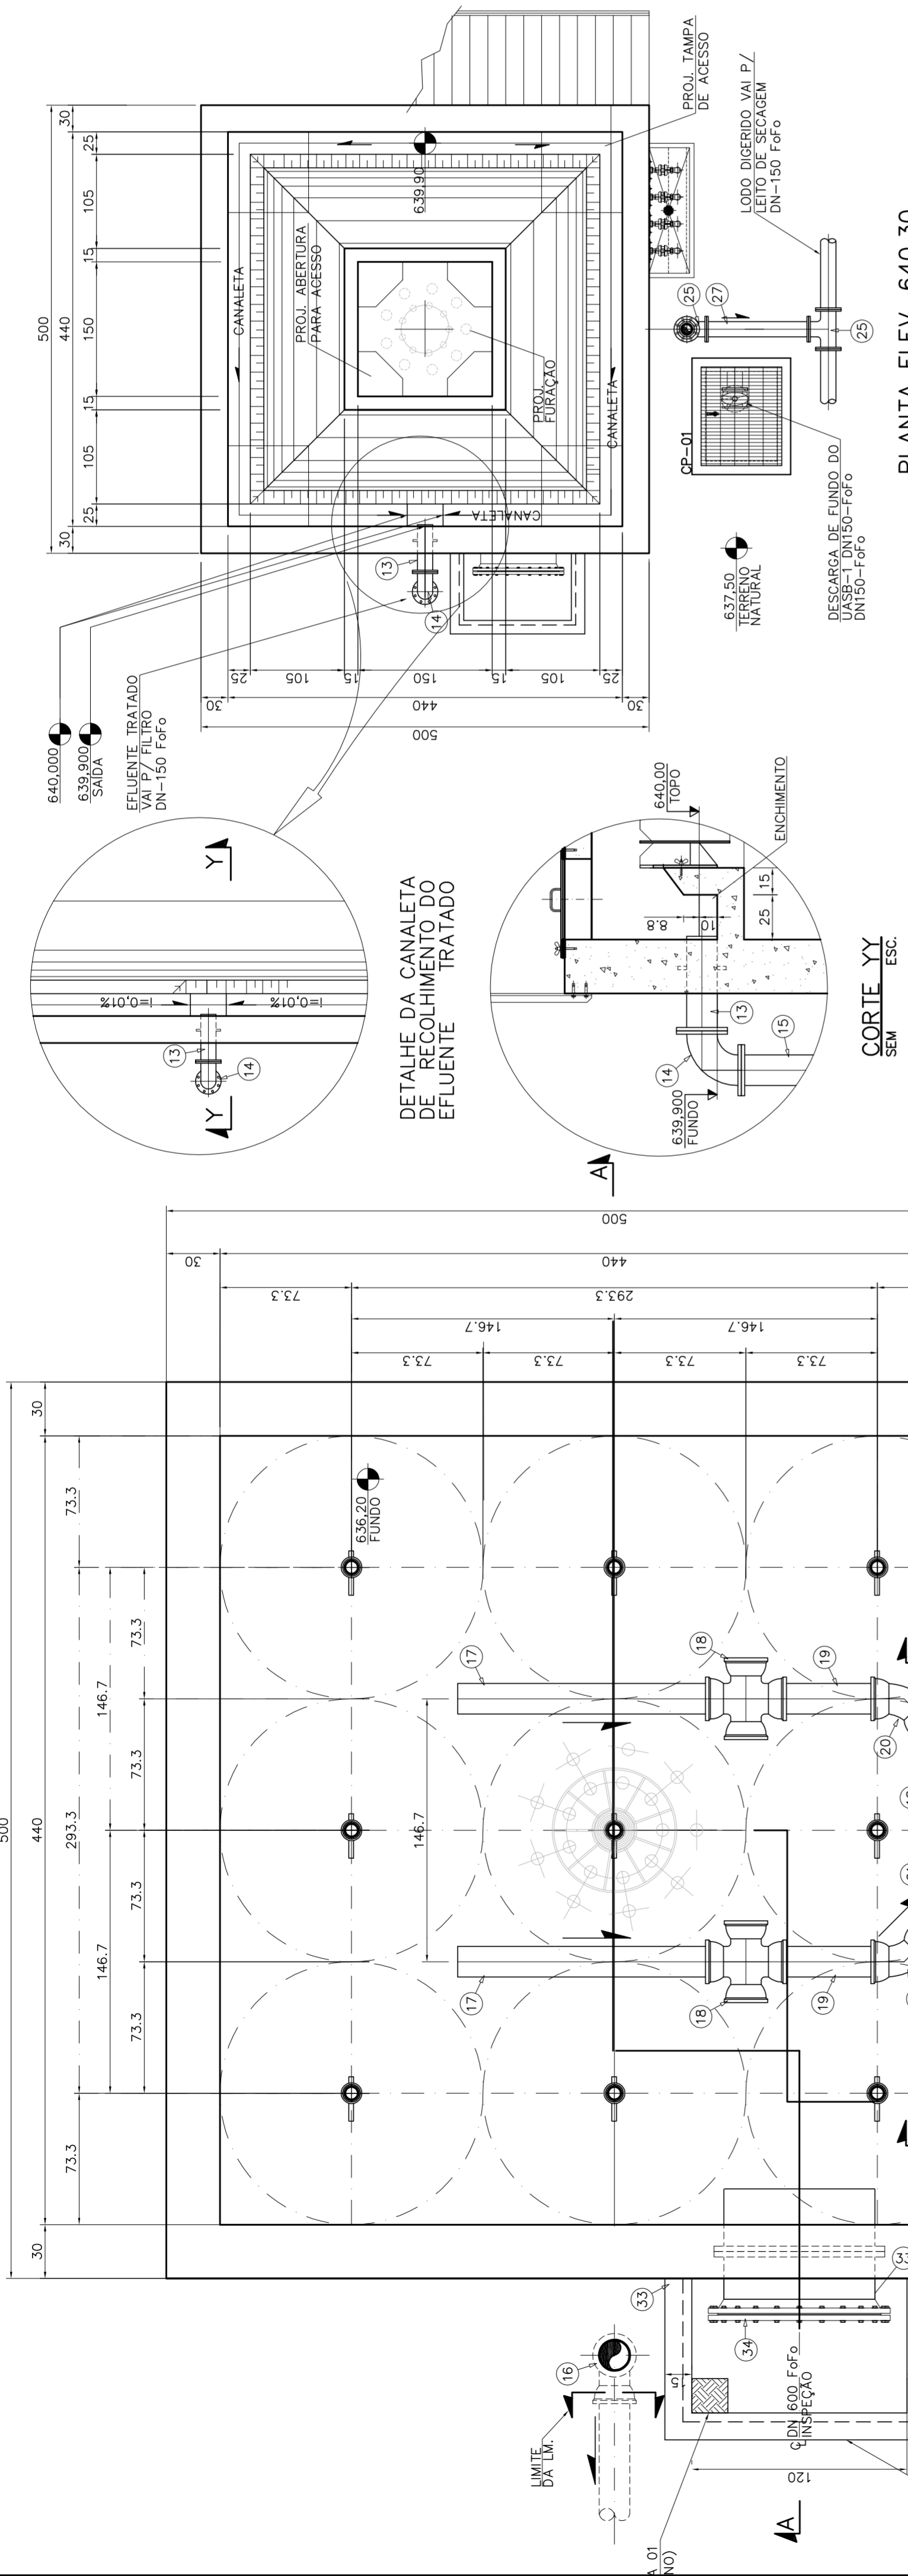

PLANTA ELEV. 640.30
ESC.

CORTE YY
SEM ESC.

DETALHE DA MONTAGEM DO SEPARADOR TRIFÁSICO

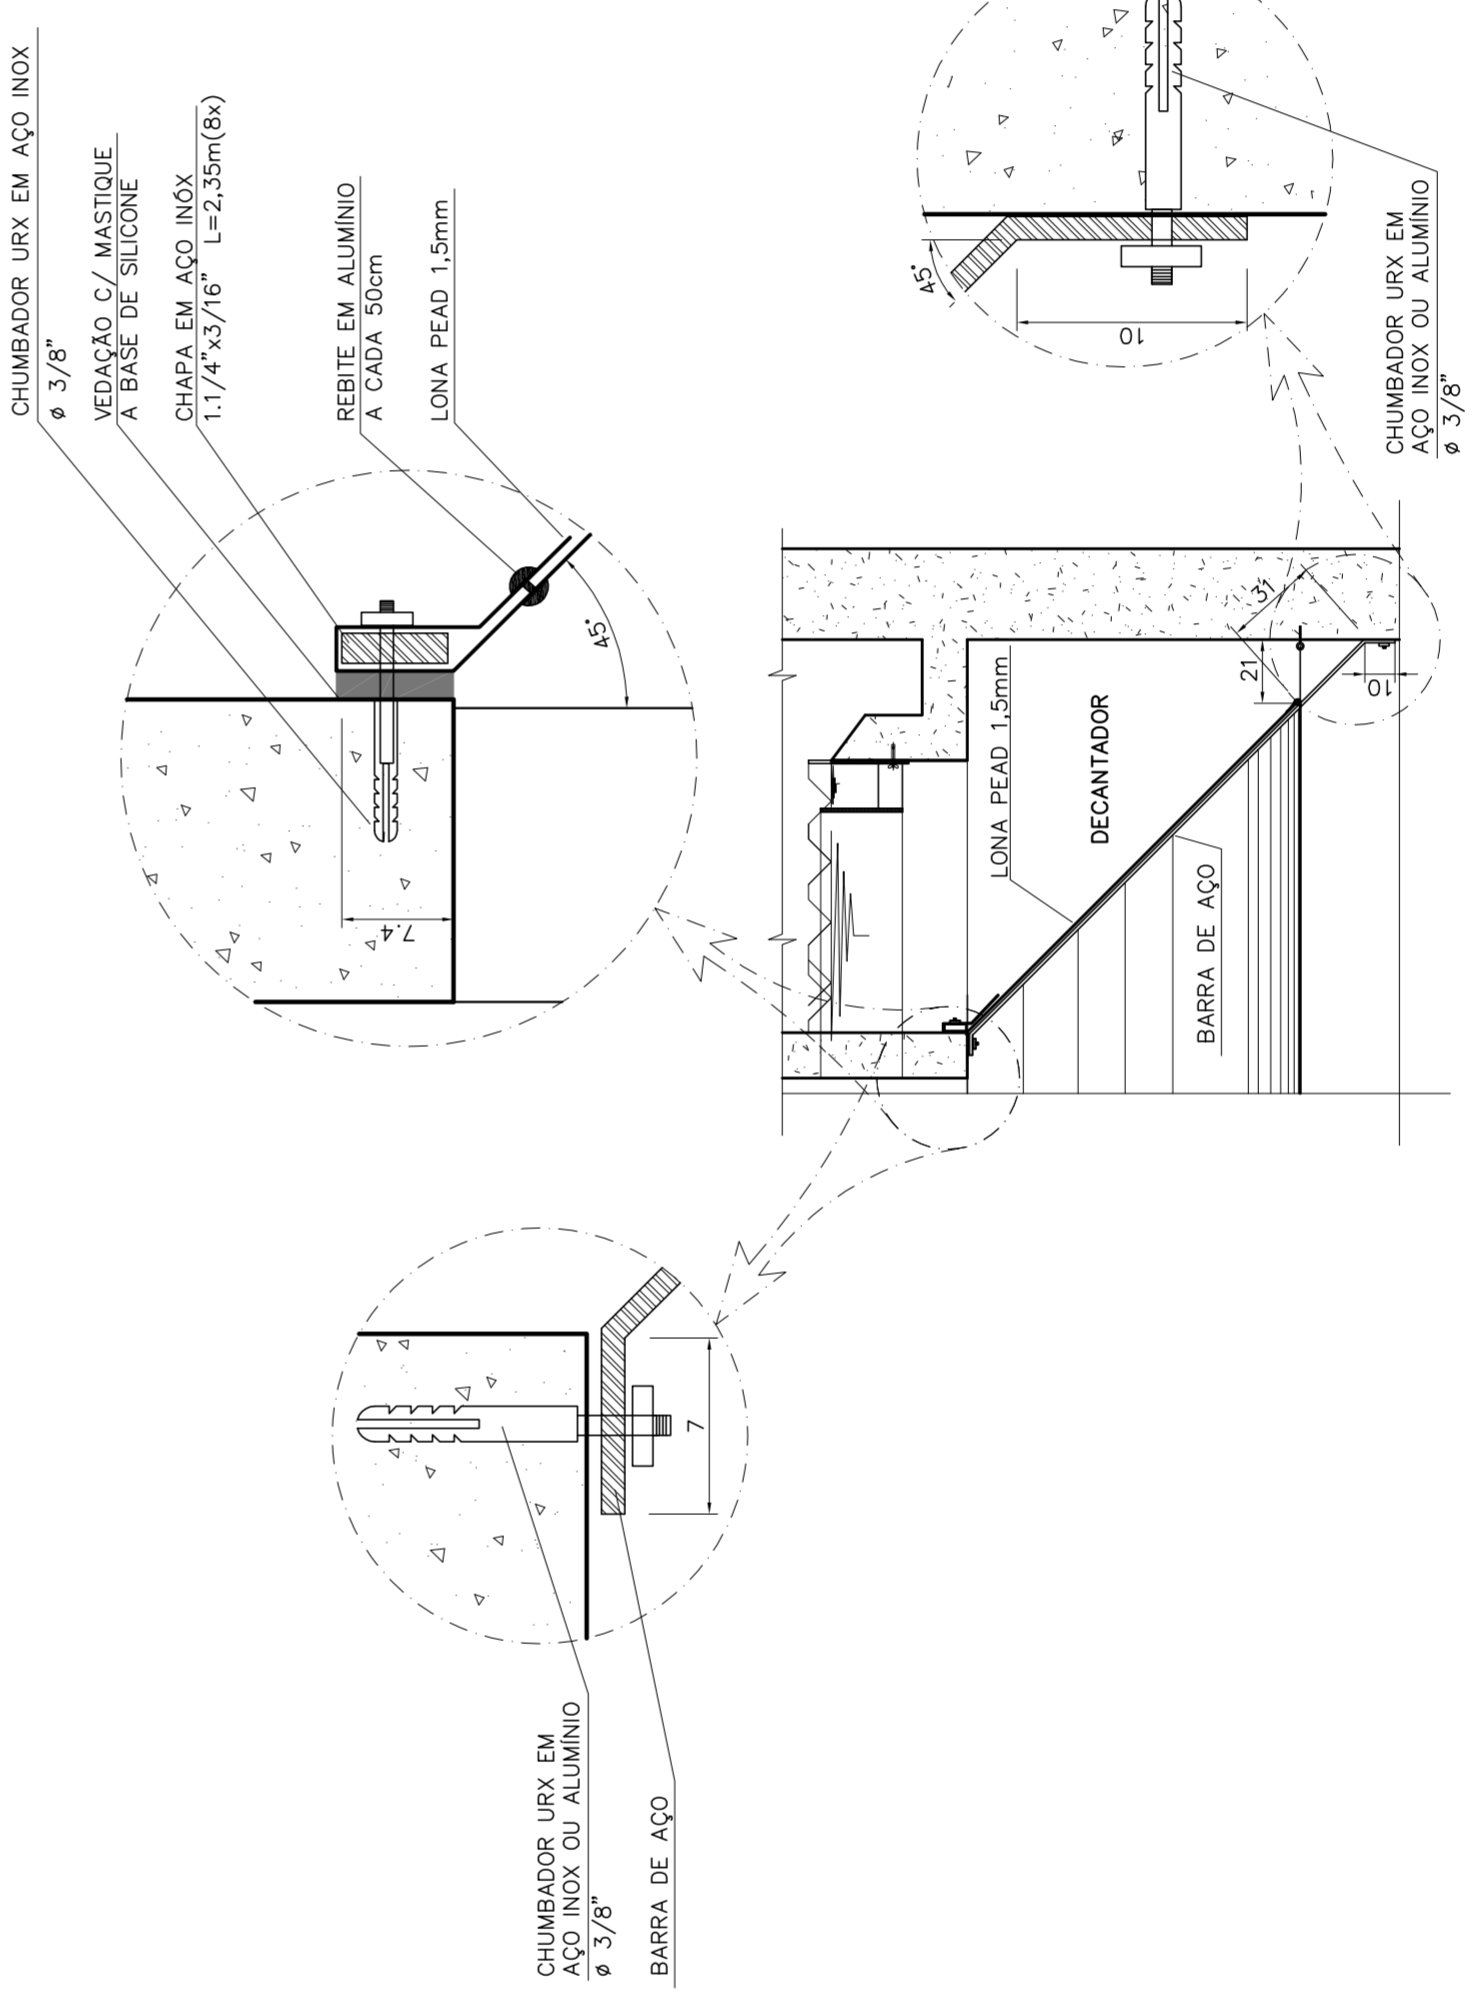

PLANTA ELEV. 636.95
ESC.

PLANTA DE ARMAÇÃO DOS CABOS E BARRAS DE AÇO
ESC.

FIXAÇÃO DA BARRA DE SUSTENTAÇÃO DA LONA
ESCALA



CONTRATANTE	PREFEITURA DE JAPARAÍBA / MG		
PROGRAMA	MUNICIPAIREA		
MUNICIPAIREA	JAPARAÍBA / MG		
TÍTULO	BAIRRO CAPOEIRÃO		
	SISTEMA DE ESGOTAMENTO SANITÁRIO		
	ESTAÇÃO DE TRATAMENTO DE ESGOTOS		
	UASB		
DATA	SET/16	ESCALA	PLANTAS, CORTE e DETALHES
ARQUIVO		INDICADA	FRANCHA
			19/34