



**PLANTA ELEV. 640.30**  
ESC. 1:25

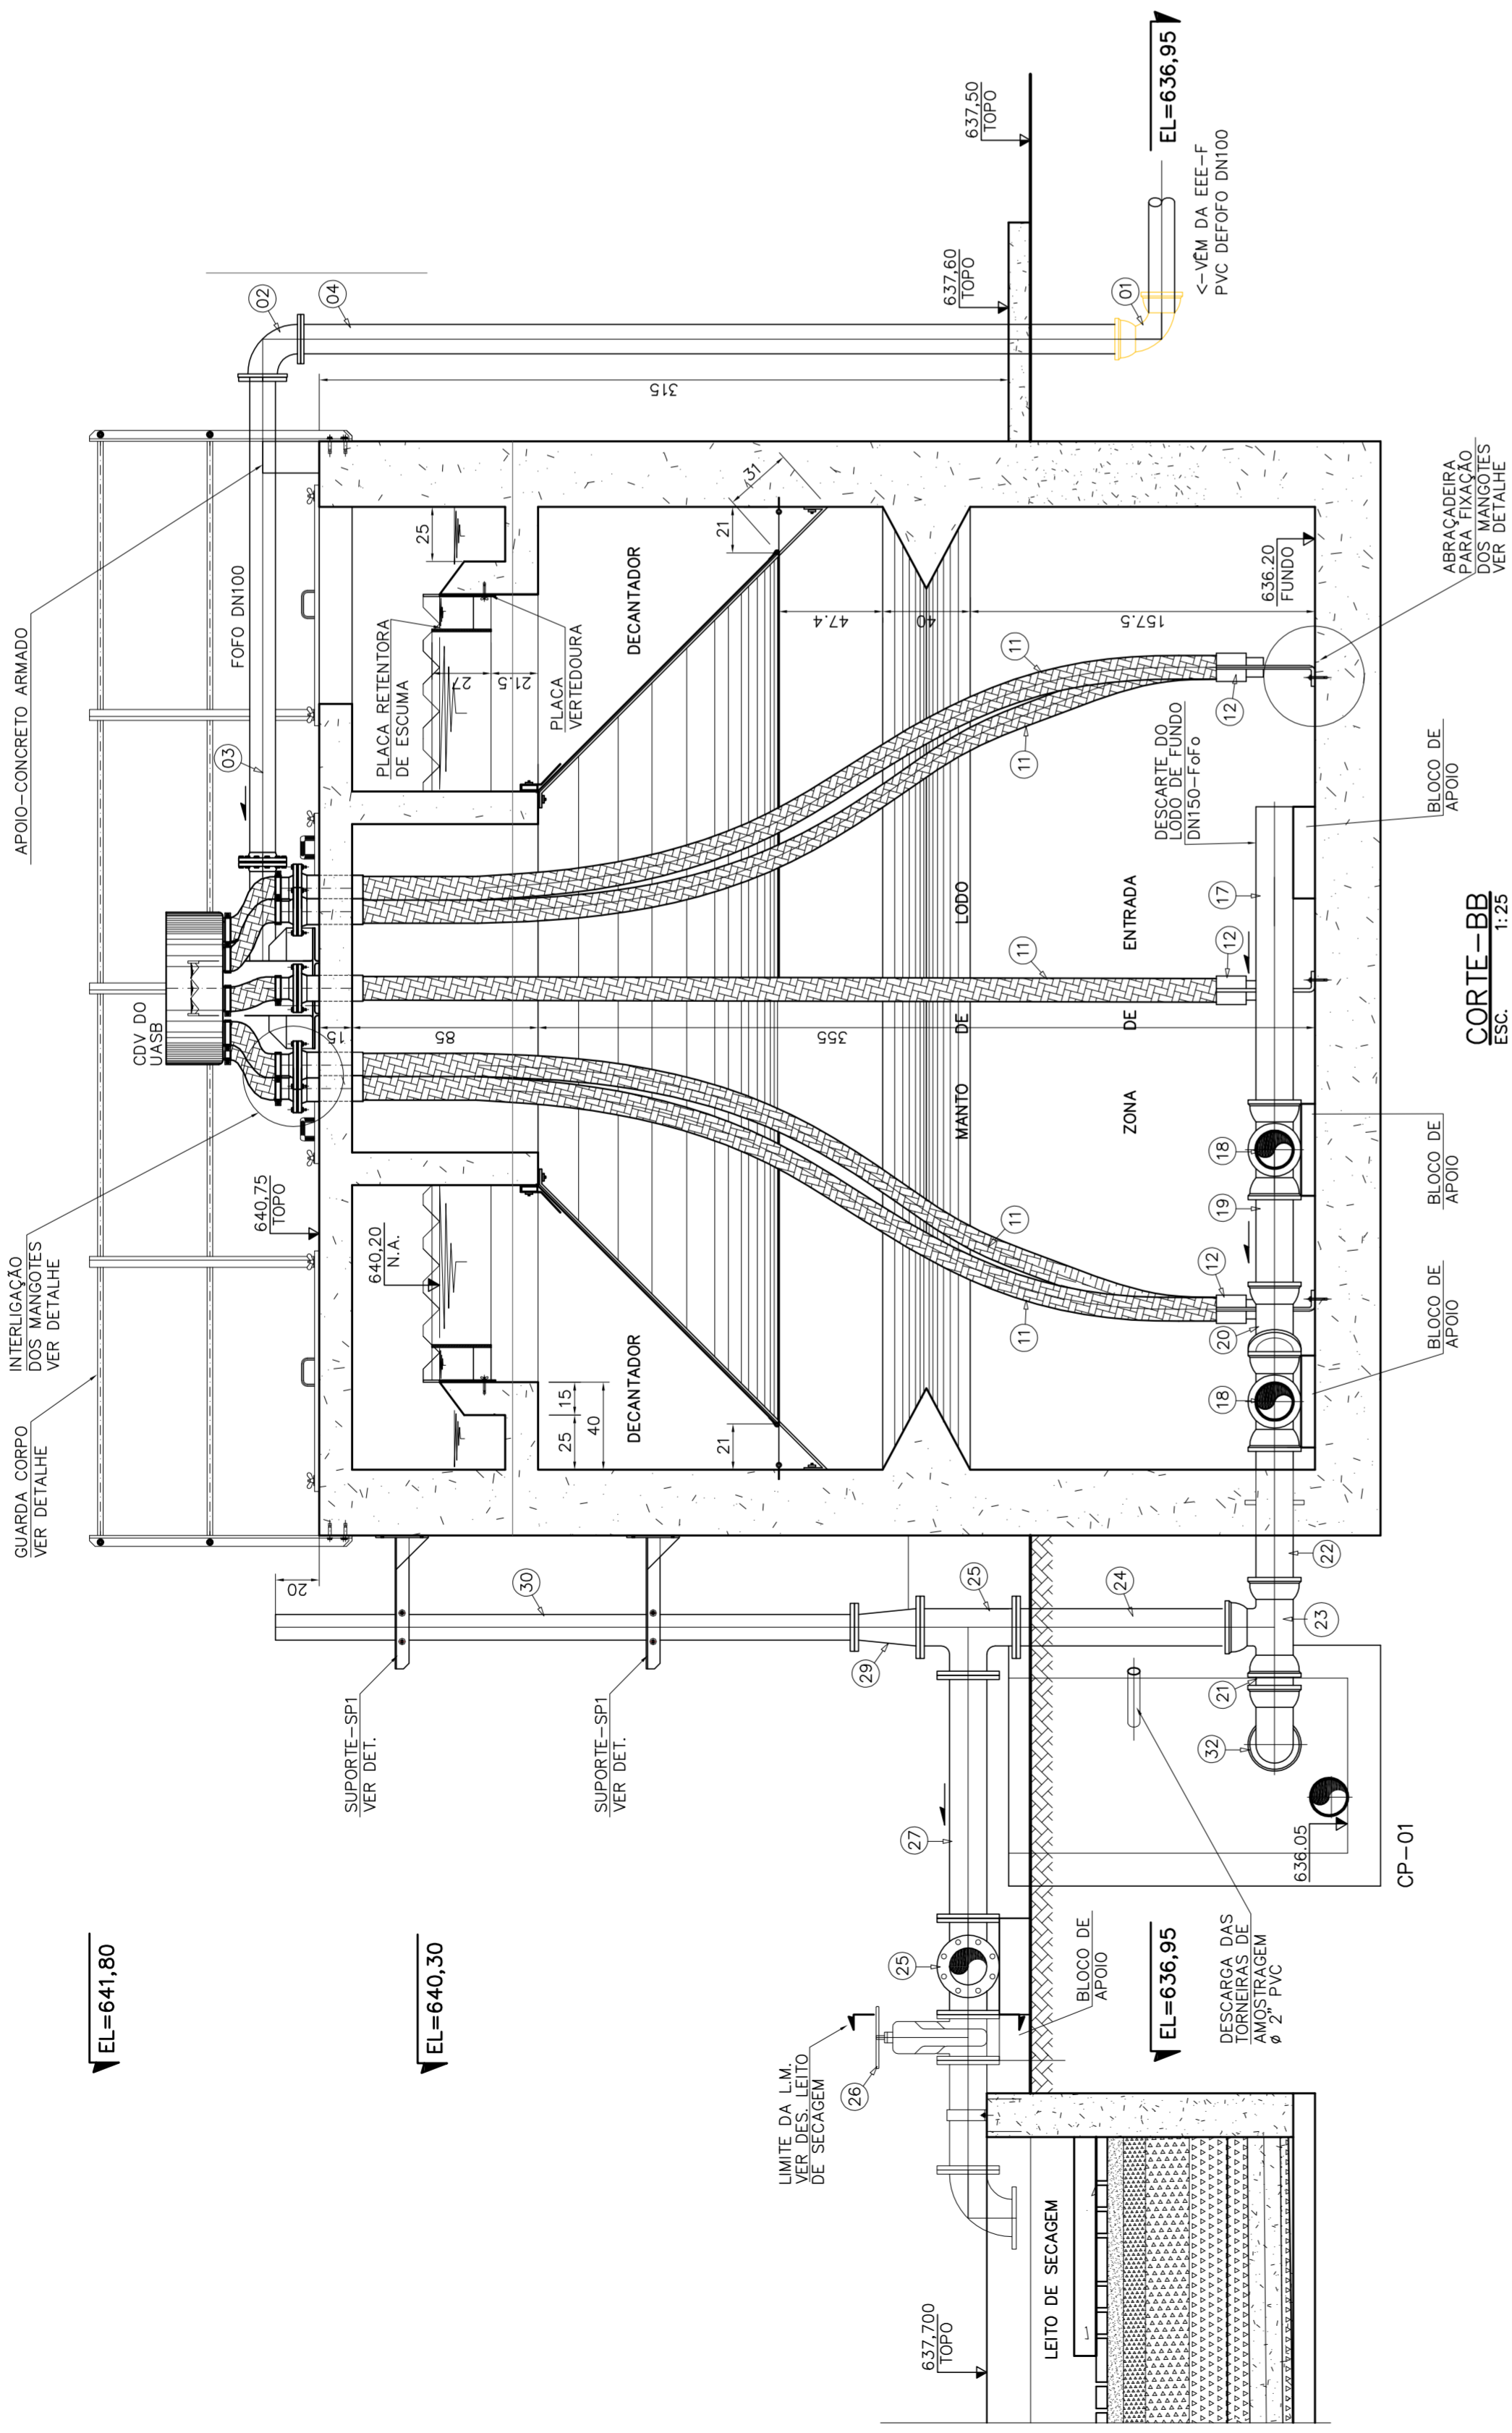

**CORTE-BB**  
ESC. 1:25

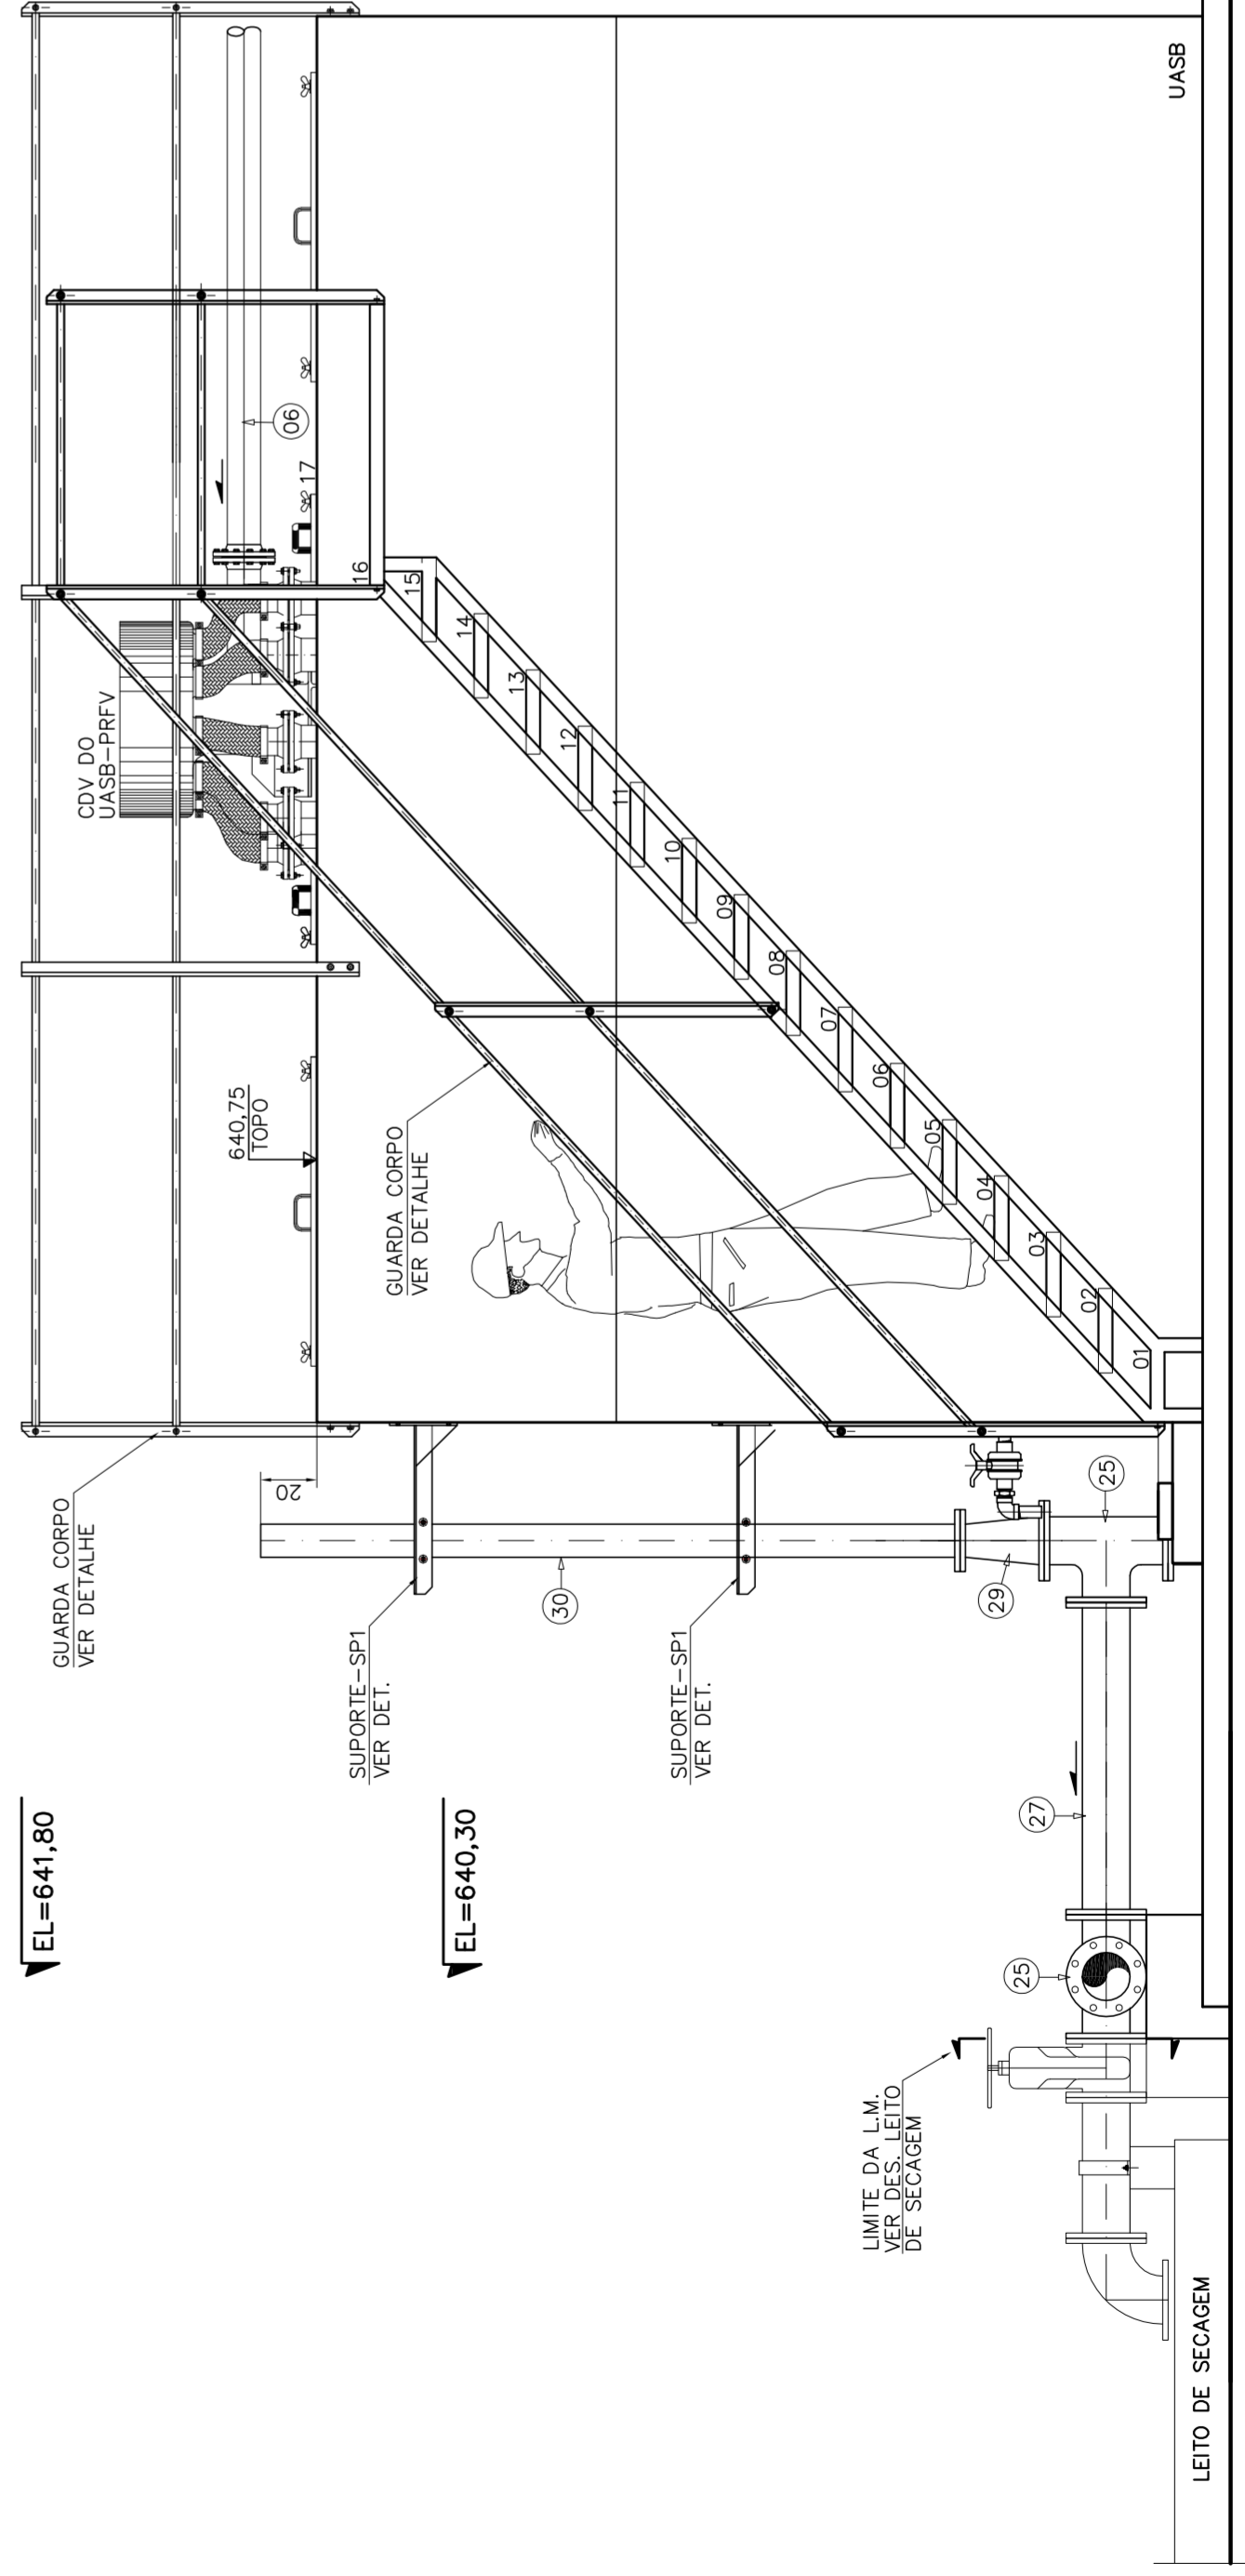

**VISTA**  
ESC. 1:25

**NOTAS:**

- 1 - MEDIDAS EM CENTÍMETROS, COTAS ALTIMÉTRICAS EM METROS, DIÂMETROS EM MILÍMETROS, EXCETO ONDE INDICADO
- 2 - TODAS AS CONEXÕES JUNTAS ELÁSTICAS E OU FLANGEADAS DEVERÃO SER ANCORADAS CONTRA AS PAREDES DAS VALAS COM BLOCOS DE ANCORAGEM DE CONCRETO, CONFORME PROJETO EXECUTIVO.
- 3 - PARA DETALHES CONSTRUTIVOS, DE FUNDAÇÃO E PEÇAS ESTRUTURAIS, VER PROJETO EXECUTIVO.

REV.	DESCRIÇÃO	DATA	EXEC.	VERIF.	APROV.

CONTRATADA:	PROENGE PROJETO E CONSULTORIA LTDA	CONTRATONº:	
RESP. TEC.:		REG. CREA:	

CONTRATANTE:	PREFEITURA DE JAPARAIBA / MG		
PROGRAMA:			
MUNICÍPIO/ÁREA:	JAPARAIBA / MG BAIRRO CAPOEIRÃO		

TÍTULO:	SISTEMA DE ESGOTAMENTO SANITÁRIO ESTAÇÃO DE TRATAMENTO DE ESGOTOS UASB		
DATA:	SET/16	ESCALA:	INDICADA
ARQUIVO:		FRANCHA:	20/34