


- NOTAS:**
- 1 - MEDIAS EM METROS, COM AS ALTURAS EM METROS, DIÂMETROS EM MILÍMETROS, EXCETO ONDE INDICADO.
  - 2 - TODAS AS CONEXÕES JUNTAS ELÁSTICAS E OU FLANGEADAS DEVERÃO SER ANCORADAS CONTRA AS PAREDES DAS VALAS COM BLOCOS DE ANCORAGEM DE CONCRETO, CONFORME PROJETO EXECUTIVO.
  - 3 - TODAS AS TUBULAÇÕES DE COLETORES E INTERCEPTORES COM DECLIVIDADES SUPERIORES A 20% DEVERÃO SER ANCORADAS COM BLOCOS DE CONCRETO A CADA 6,00 M. O PROJETO DESSOS BLOCOS SERÁ DETALHADO NO PROJETO EXECUTIVO.
  - 4 - TODOS OS DIÂMETROS ONDE NÃO ESTÃO INDICADOS NAS REDES PROJETADAS E EXISTENTES, SÃO DN150, P.V.C. COME, NBR 7382, EXCETO ONDE INDICADO.
  - 5 - TODOS OS P.V.S. LOCALIZADOS FORA DO ARRUMAMENTO, DEVERÃO SER ALTÍMETROS EM 0,50M, OU 2,00M PARA P.V.S. CONFORME PROJETO E COM AS DIMENSÕES DE CHEGADA DE CADA UNIDADE.
  - 6 - REDES COM PROFUNDIDADE > 2,5 m E DIÂMETRO > 300, ADOPTAR DIAM.1000mm - 1, 0 CONTRABIO ADOPTAR DIAM.600mm.
  - 7- OS RESÍDUOS GERADOS NO PROCESSO DE TRATAMENTO BIOLÓGICO E RESÍDUOS DO TRATAMENTO PRELIMINAR DEVERÃO SER REMOVIDOS PARA ATERRO SANITÁRIO, DE ACORDO COM SOLICITAÇÃO E RECOMENDAÇÃO DA PREFEITURA MUNICIPAL DE JAPARAIBA.


**LEGENDA**

- RIO / córrego / NA
- REDE COLETORA AUXILIAR
- INTERCEPTOR DE ESGOTOS
- LIMITE DE PROJETO
- LIMITE DE SUB BACIA
- ESTRUTURAS PROJETADAS EM 1ª ETAPA DE OBRA
- ESTRUTURAS PROJETADAS EM 2ª ETAPA DE OBRA
- POÇO DE VISITA EXISTENTE
- POÇO DE VISITA PROJETADO
- POÇO DE VISITA ALTITUDE DE 0,50 cm

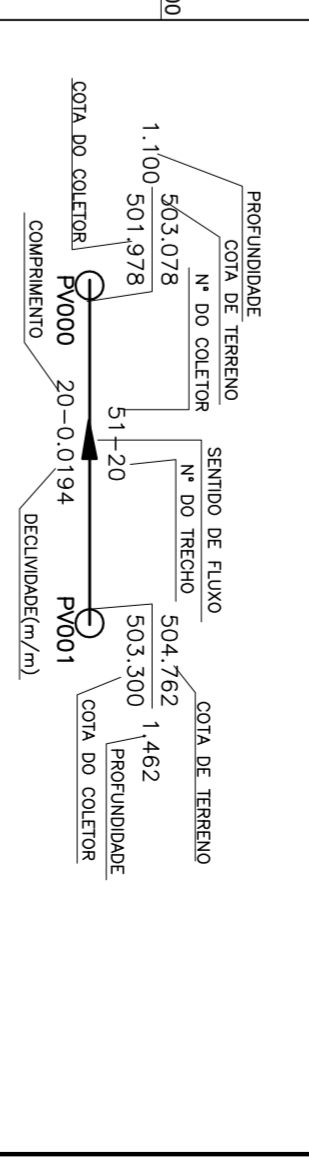

**LEGENDA – TOPOGRAFIA:**

- CURVA DE NÍVEL
- Córrego / RIO
- RODOVIA/ESTRADA
- MARCO TOPOGRAFICO
- CERCA
- POSTE
- GRAMA EM PLACA
- PRÉ-MOLDADO DE CONCRETO
- ATERRO COMPACTADO 100% DO P.V. DECLIVIDADE DO TALUDE 1,5:1 – H-V
- CORTE – DECLIVIDADE DO TALUDE 1: 1 – H-V
- ÁREA DE PRESERVAÇÃO AMBIENTAL
- GREIDE FINAL DO PAVIMENTO

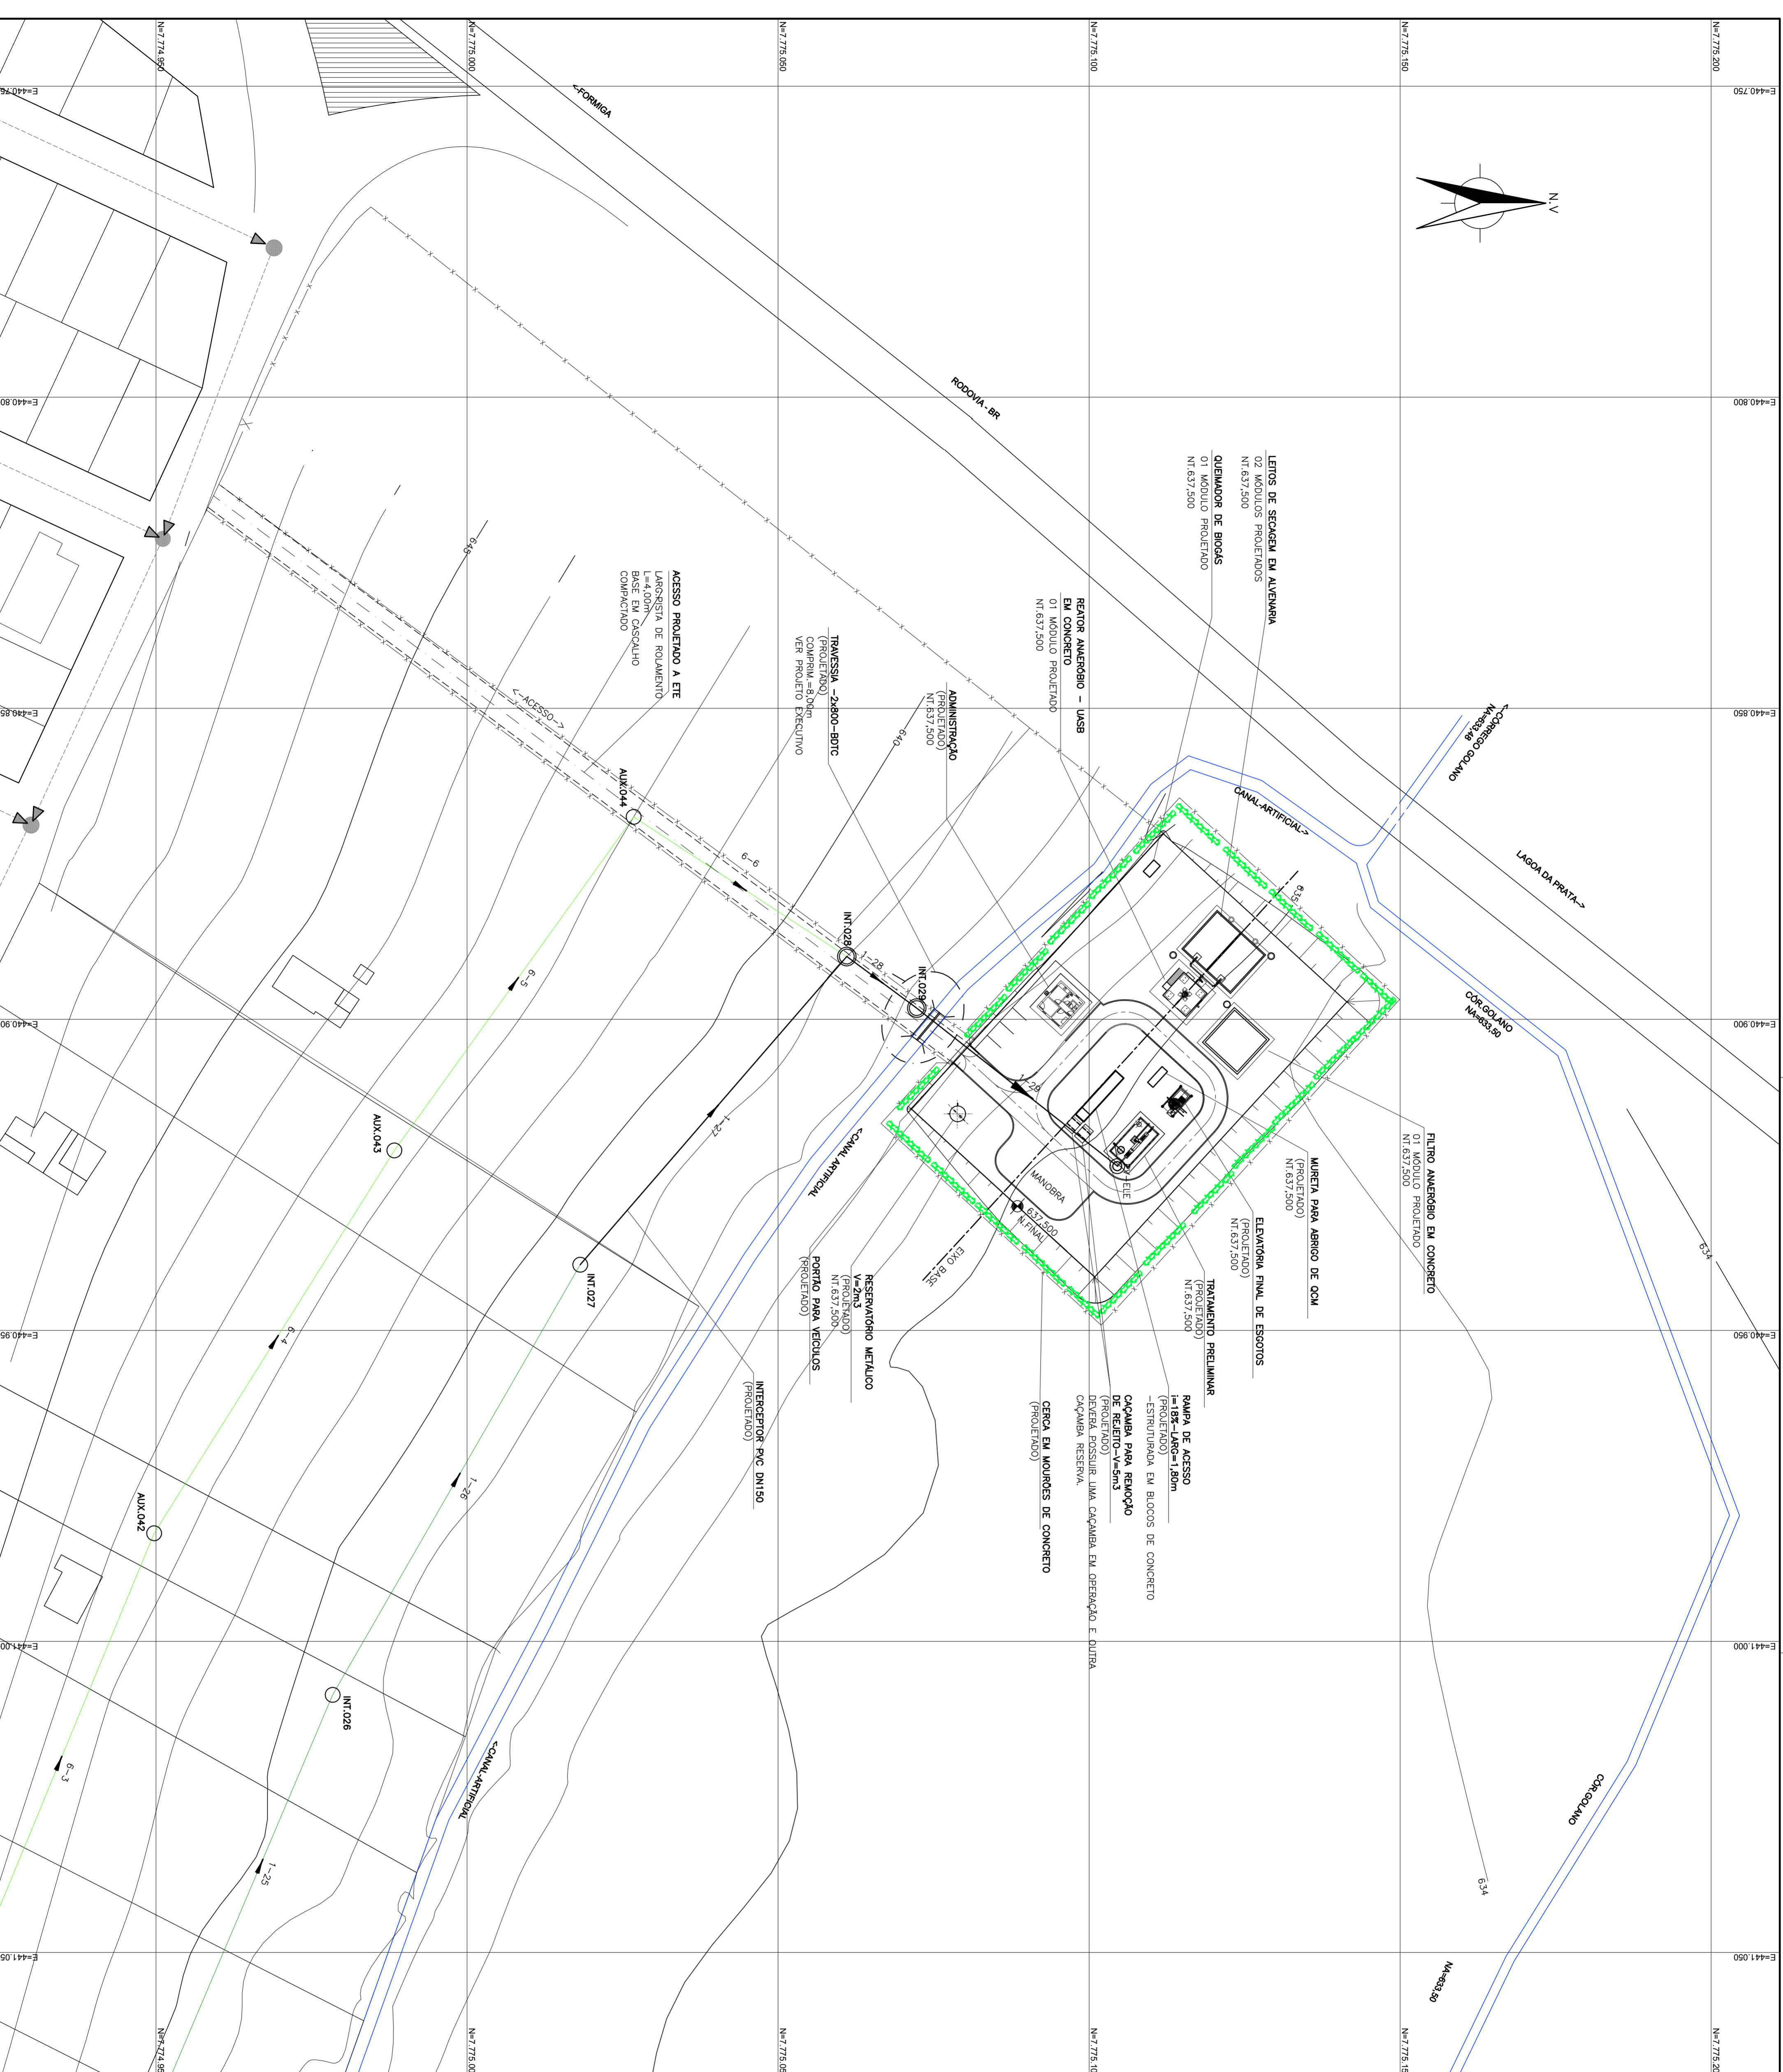

<p><b>PREFEITURA DE JAPARAIBA / MG</b></p>			
PROGRAMA:		JAPARAIBA / MG	
MUNICÍPIO:		BAIRRO CAPOEIRÃO	
<p><b>SISTEMA DE ESGOTAMENTO SANITÁRIO ESTACÃO DE TRATAMENTO DE ESGOTOS LAYOUT DE IMPLANTACÃO DA ETE</b></p>			
REV:	DESCRIÇÃO:	DATA:	EXEC. VERIF. APROV.
CONTRATANTE:	CONTRATADA:		
PRESERVIO PROJETOS E CONSULTORIA LTDA	RESERTECARLOS EDUARDO CASTRO ALMEDES REG. CREIA 78280		
DATA:	SET/16	ESCALA:	1:500
ARQUITO:	FRANCOIS		08/34