


INTERCEPTOR - PLANTA - TRECHO 01
ESCALA H=1:1000

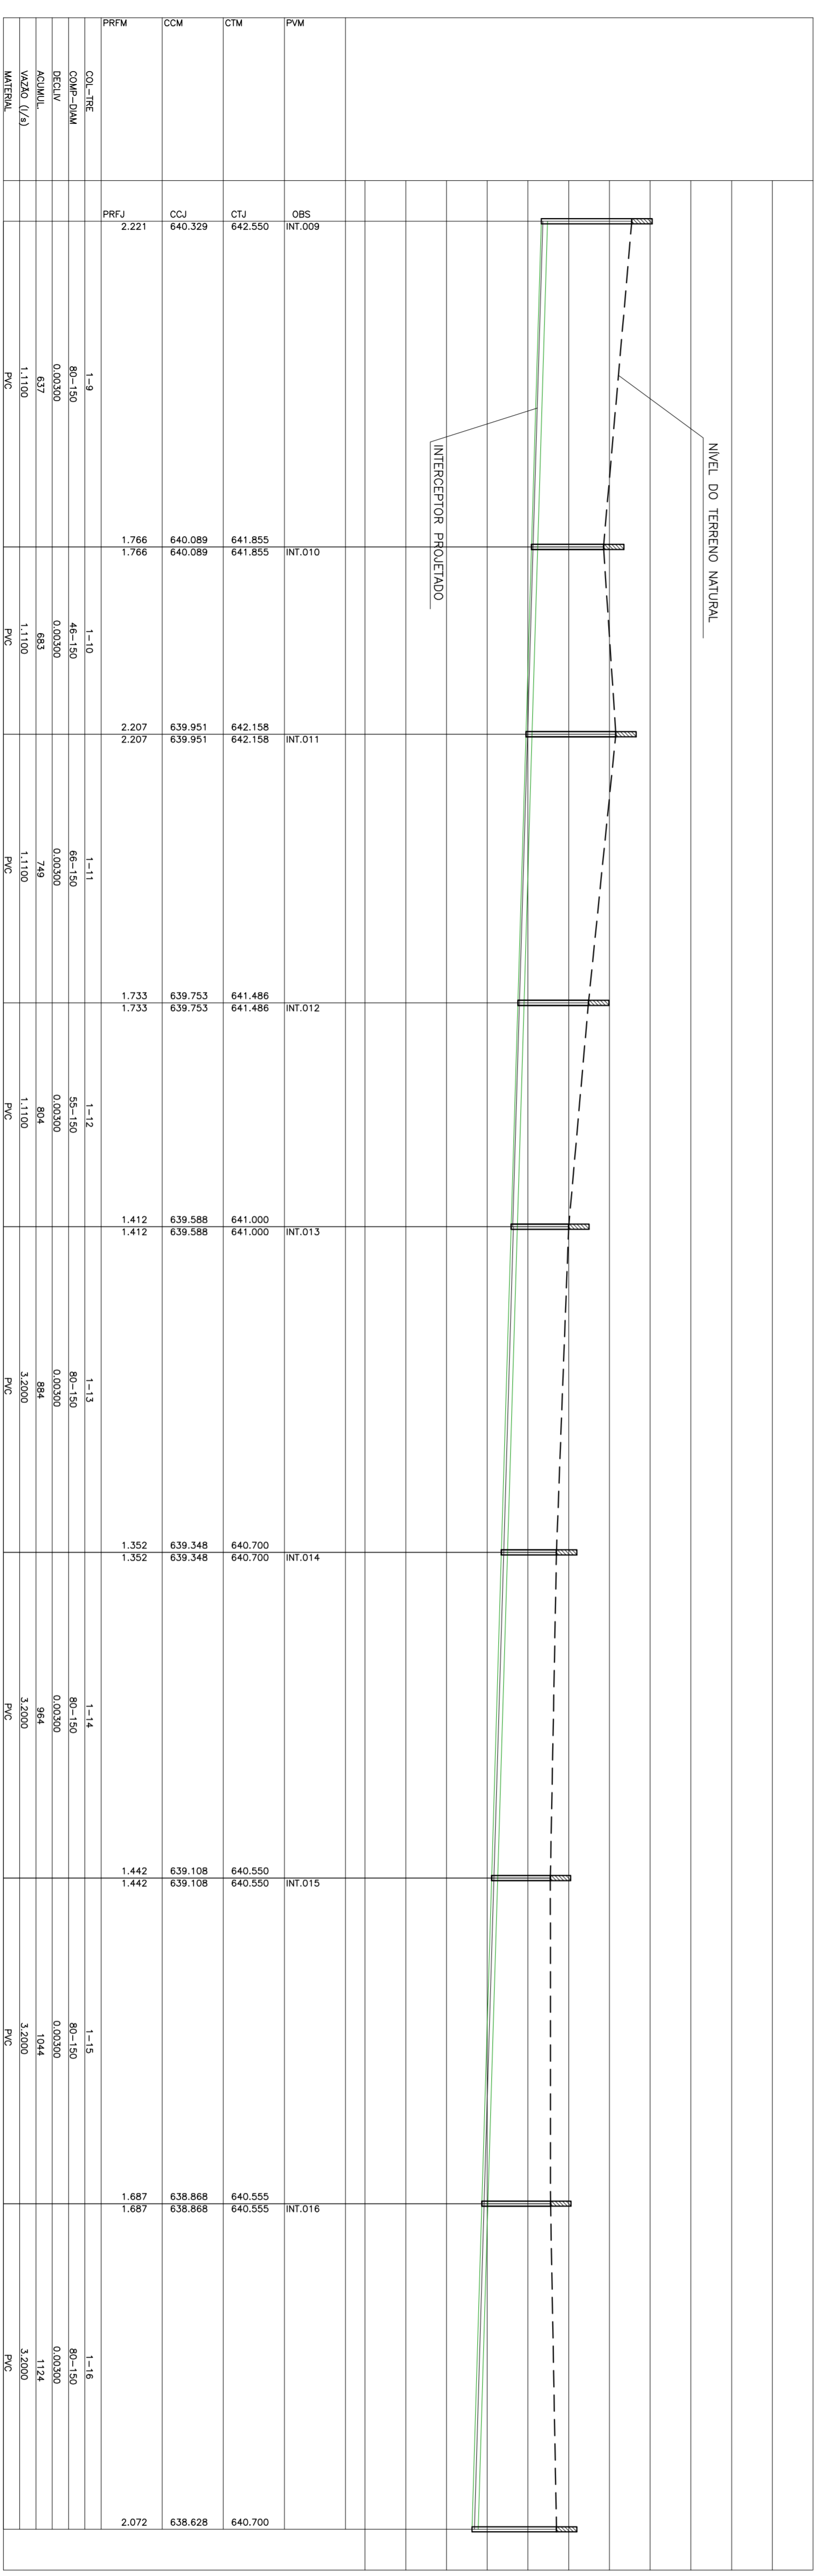



INTERCEPTOR - PERFIL - TRECHO 01
ESCALA H=1:1000/H=1:100

NOTAS:

- 1 - MEDIDAS EM METROS, COM AS ALTIMÉTRICAS EM METROS, DIÂMETROS EM MILÍMETROS, EXCETO ONDE INDICADO.
- 2 - TODAS AS CONEXÕES JUNTAS ELÁSTICAS E OU FLANGIADAS DEVERÃO SER ANCORADAS CONTRA AS PAREDES DAS VALAS COM BLOCOS DE ANCORAGEM DE CONCRETO, CONFORME PROJETO EXECUTIVO.
- 3 - TODAS AS TUBULAÇÕES DE COLETORES E INTERCEPTORES COM RECALQUES SUPERIORES A 20 CM DEBEM TER SUAS PAREDES DETALHADAS NO PROJETO EXECUTIVO.
- 4 - TODOS OS DIÂMETROS ONDE NÃO ESTÃO INDICADOS NAS REDES PROJETADAS E EXISTENTES SÃO DN150, PVC, COQUE, NBR 7382, EXCETO NAS REDES INDICADAS EM 5.
- 5 - TODOS OS PVCs, LOCALIZADOS FORA DO ARRANJO, DEVERÃO SER ALTEADOS EM 0,50 M REDES COM PROFUNDIDADE > 2,5 m e DIÂMETRO > 300, ADOPTAR P.039 -, O CONTRÁRIO ADOTAR P.082 -4.

LEGENDA

- RIO / CORREDO / NA
- COLETORES EXISTENTES DN100 / DN150
- REDE COLETORES AUXILIAR PROJETADA
- INTERCEPTOR PROJETADO - 1ª ETAPA DE OBRA
- INTERCEPTOR PROJETADO - 2ª ETAPA DE OBRA
- INTERCEPTOR PROJETADO - AÉREO-PVC INSERIDO EM VIAGEM DE CONCRETO
- LIMITE DE PROJETO
- LIMITE DE SUB BACIA
- POÇO DE VISITA EXISTENTE
- POÇO DE VISITA PROJETADO
- POÇO DE VISITA ALTEADO DE 0,50 cm
- LIMHA DE RECALQUE PROJETADA
- INTERCEPTOR EXISTENTE-ENTERRADO-DN150 PVC COQUE
- TRECHOS A SEREM SUBSTITUÍDOS POR INTERCEPTORES/COLETORES PROJETADOS
- PONTO DE INTERLOCAÇÃO DA REDE EXISTENTE AO INTERCEPTOR PROJETADO
- ATELAMENTO EM PV-0,50 m.

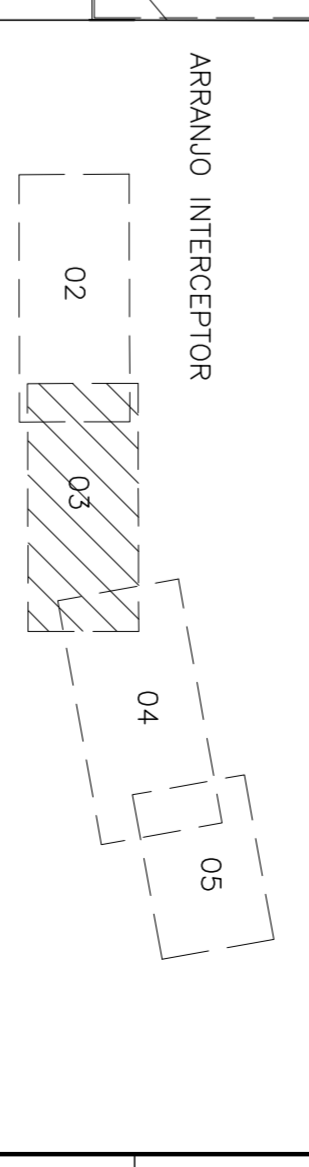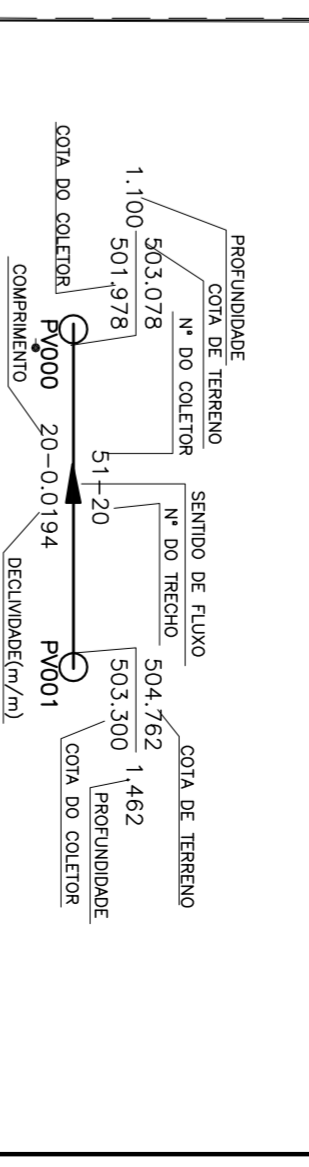

LEGENDA - TOPOGRAFIA:

- CURVA DE NÍVEL
- CORREDO / RIO
- RODOVIA/ESTRADA
- MARCO TOPOGRAFICO
- CERCA
- POSTE

REV.	DESCRIÇÃO	DATA	EXEC.	VERIF.	APROV.
CONTRABANDA	PROBLEMA PROJETOS E CONSULTORIA LTDA				
CONTRATANTE	PREFEITURA DE JAPARAIBA / MG				
PROGRAMA					
CONTRATADA	RESERVA TÉCNICA CARLOS EDUARDO CASTRO ALMEIDA				
PROBLEMA PROJETOS E CONSULTORIA LTDA	RESERVA TÉCNICA CARLOS EDUARDO CASTRO ALMEIDA				
