


NOTAS:

- 1- MEDIAS EM METROS, COTAS ALTIMÉTRICAS EM METROS, DIÂMETROS EM MILÍMETROS, EXCETO ONDE INDICADO.
- 2- OS RESÍDUOS GERADOS NO PROCESSO DE TRATAMENTO BIOLÓGICO E RESÍDUOS DO TRATAMENTO PRELIMINAR DEVERÃO SER REMOVIDOS PARA ATERRO SANITÁRIO, DE ACORDO COM SOLICITAÇÃO E RECOMENDAÇÃO DA PREFEITURA MUNICIPAL DE JAPARAIBA.
- 3- CONSIDERAÇÕES SOBRE O PROJETO DE TERRAPLENAGEM:
 - INCLINAÇÃO DOS TALUDES DE CORTE: 1:(H-V)
 - INCLINAÇÃO DOS TALUDES DE ATERRO: 3:(H-V)
 - INCLINAÇÃO DOS TALUDES DE CORTE EM ROCHA: 1:(H-V)
- 4- FAZER REMOÇÃO DE 50 cm DE CAMADA DO SUBLEITO CASO SEJA CONSTATADO EM CAMPO A PRESENÇA DE SOLO MOLFÉBVIA CAPACIDADE DE SUPORTE).

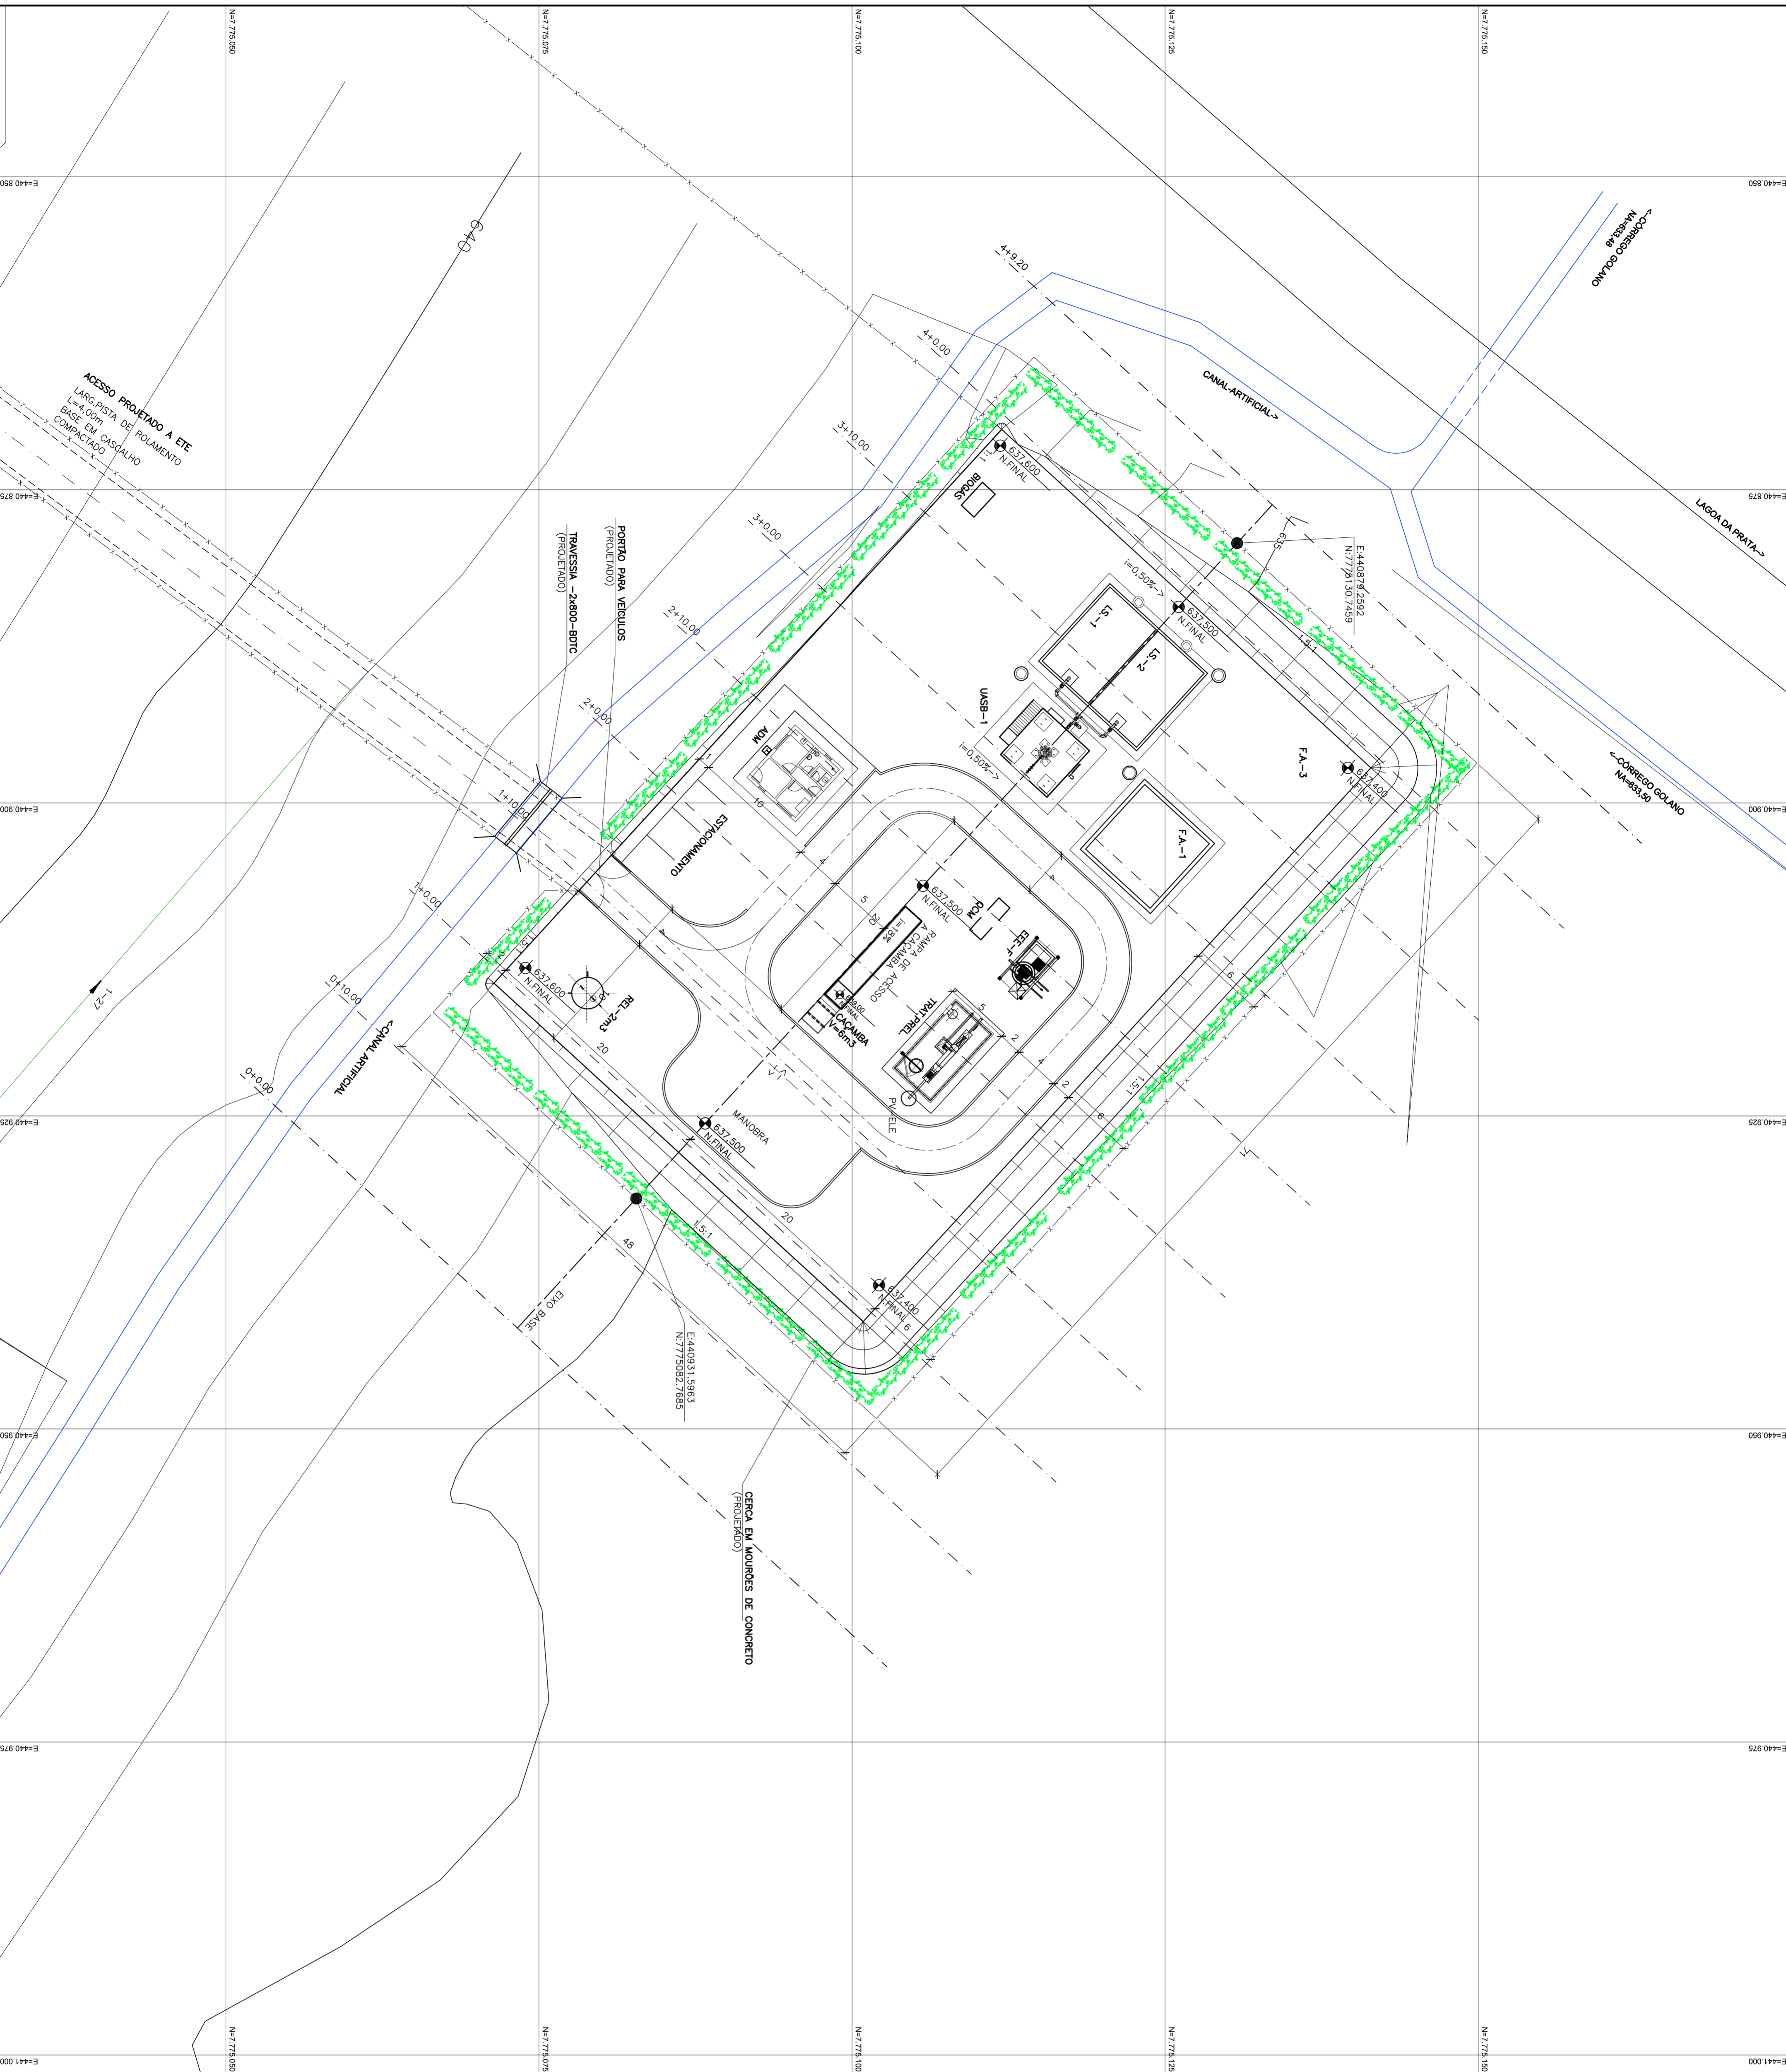

LEGENDA - TOPOGRAFIA:

- CURVA DE NÍVEL
- CORREÇO / RIO
- RODOVIA/ESTRADA
- MARCO TOPOGRÁFICO
- CERCA
- POSTE
- GRAMA EM PLACA
- ATERRO COMPACTADO 100% DO PN, DECLIVIDADE DO TALUDE 1,5:1 - H-V
- CORTE - DECLIVIDADE DO TALUDE 1: 1 - H-V
- ÁREA DE PRESERVAÇÃO AMBIENTAL
- GREIDE FINAL DO PAVIMENTO

REV.	DESCRIÇÃO	DATA	EXEC.	VERIF.	APROV.

CONTRATADA:	CONTRATANTE:
PROSABO PROJETOS E CONSULTORIA LTDA	RESPT. TEC. CARLOS EDUARDO CASTRO ALMEIDA
	REG. CREIA 782910
	FRANCOIS

PROGRAMA:	PREFEITURA DE JAPARAIBA / MG
MUNICÍPIO:	JAPARAIBA / MG
Bairro:	BAIRRO CAPOEIRÃO
TÍTULO:	SISTEMA DE ESCOTAMENTO SANITÁRIO ESTAÇÃO DE TRATAMENTO DE ESCOTOS ETE - SEÇÕES DE TERRAPLENAGEM
DATA:	SET/16
ARQUIVO:	ESCALA 1:250
	FRANCOIS
	10/34