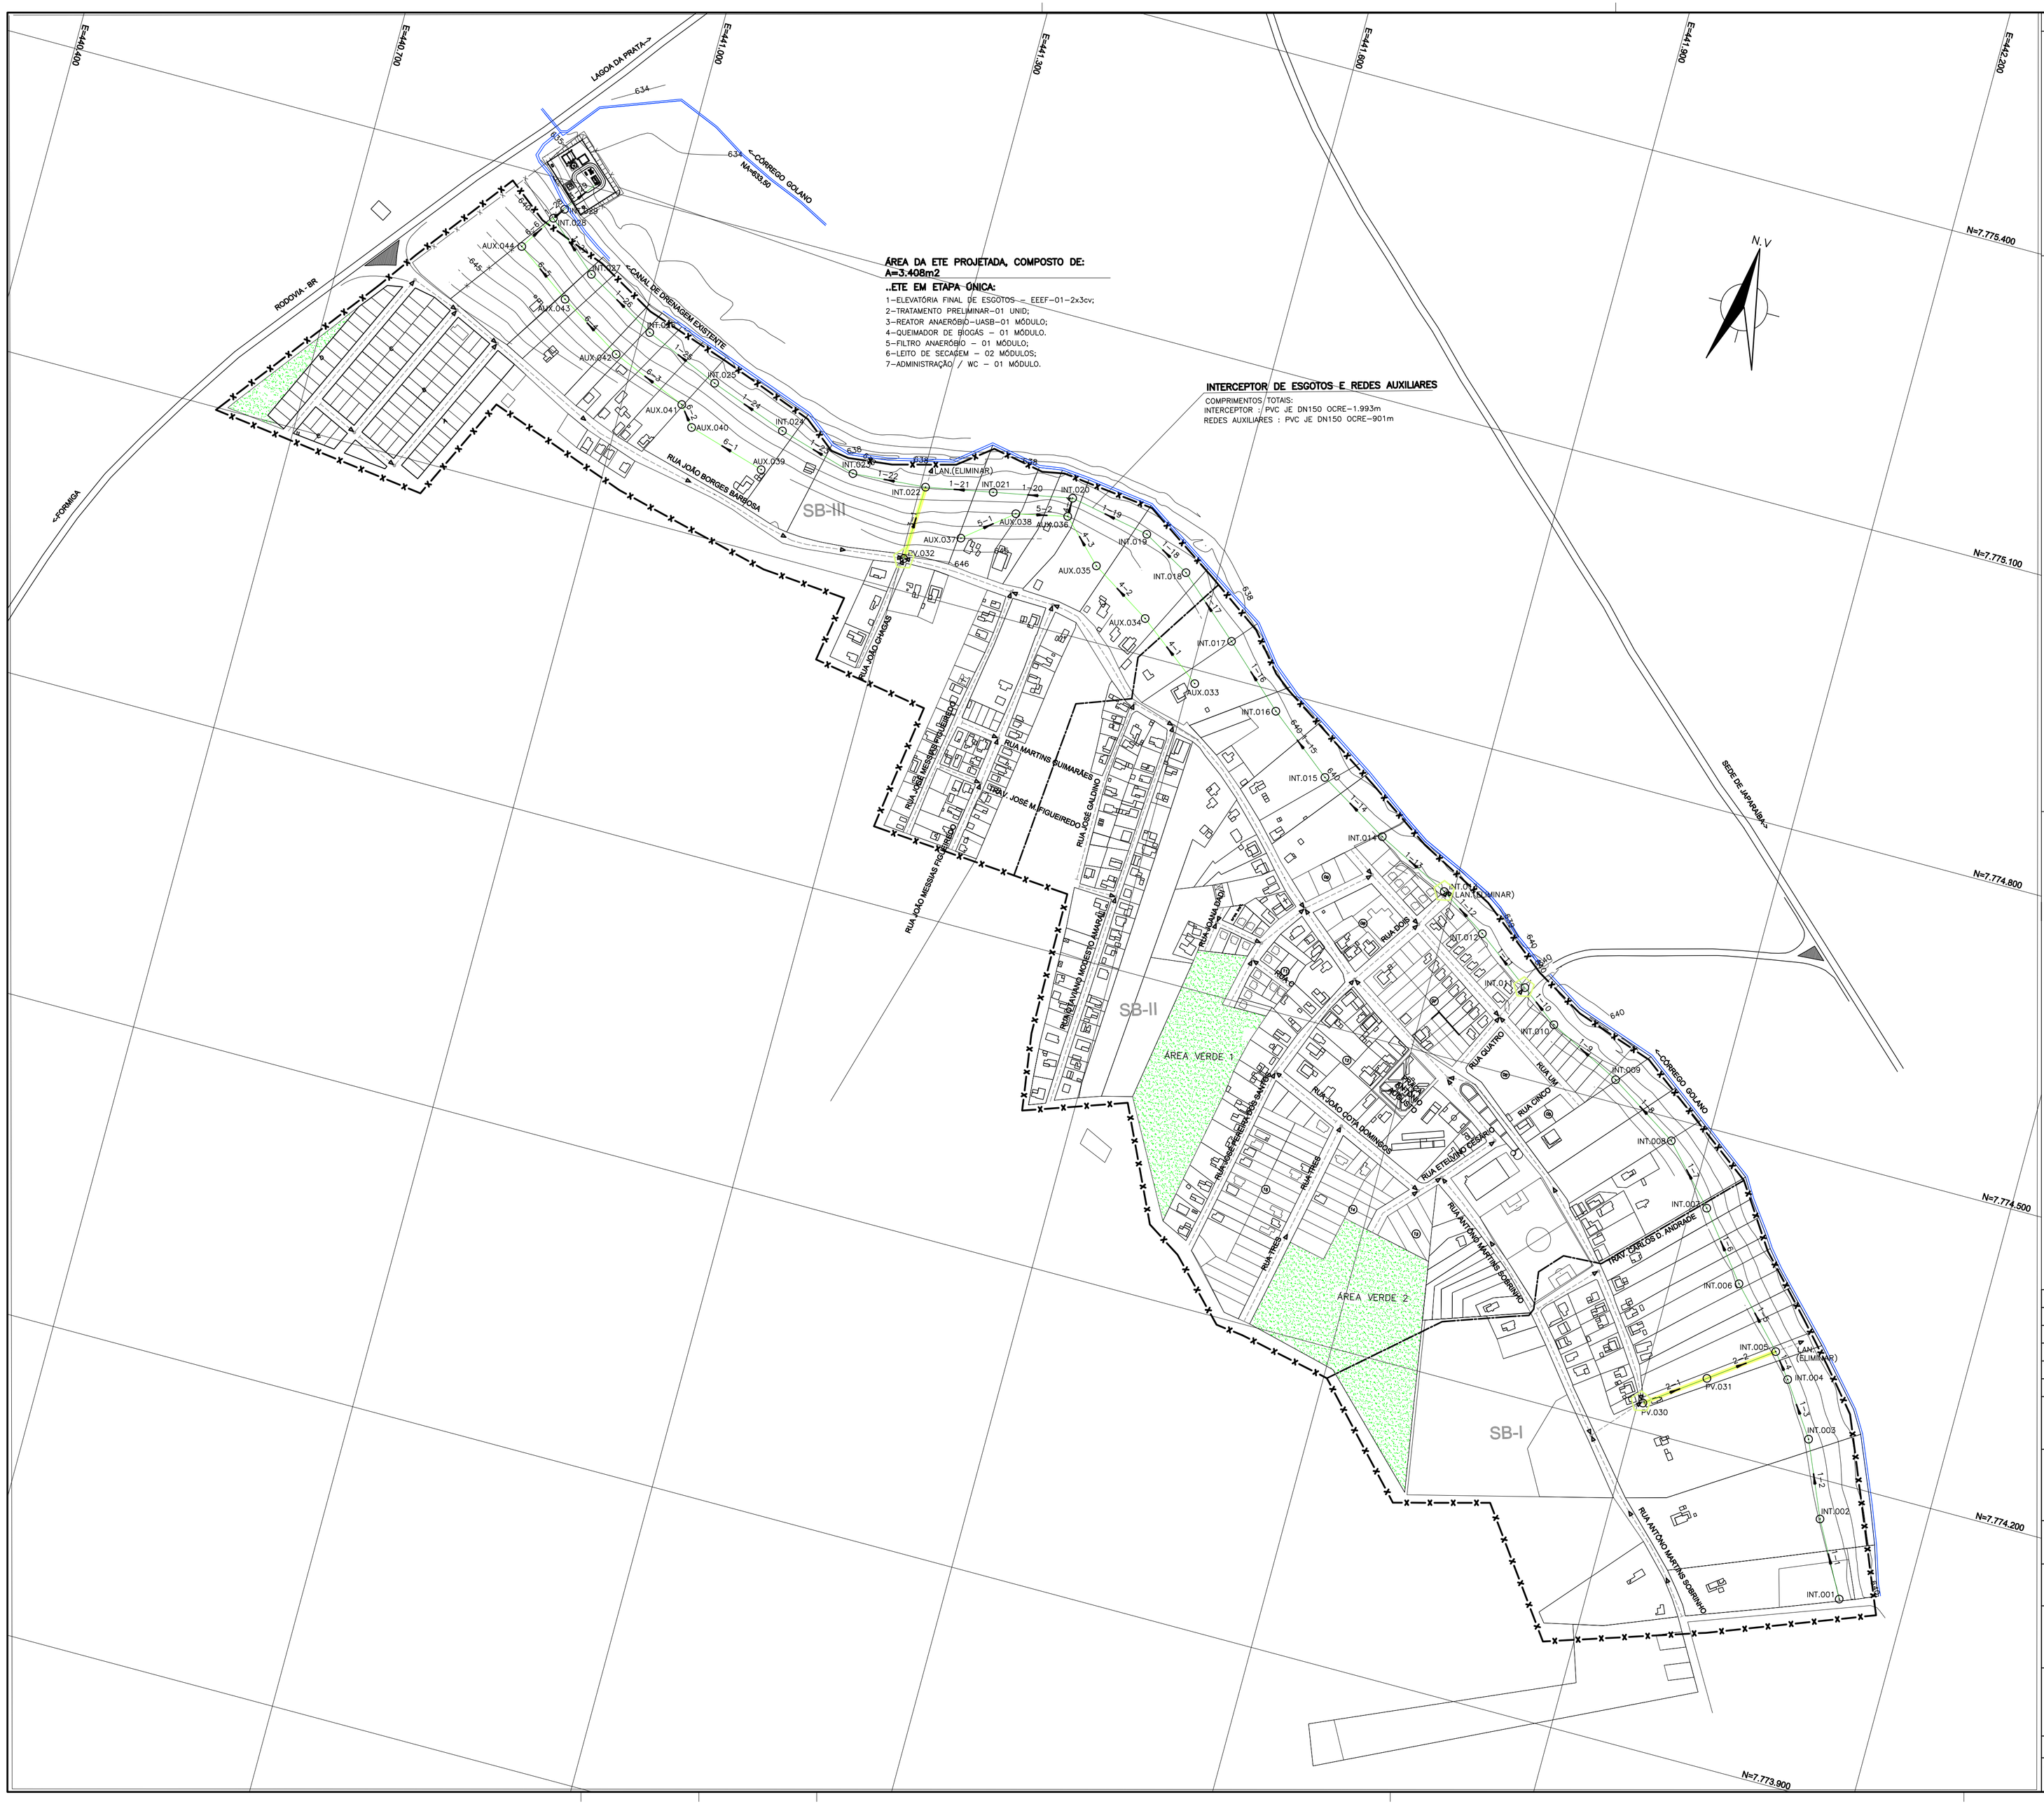

NOTAS:

1- MEDIDAS EM METROS, COTAS ALTIMÉTRICAS EM METROS, DIÂMETROS EM MILÍMETROS, EXCETO ONDE INDICADO.

2-TOPOGRAFIA FORNECIDO PELO CONTRATANTE.

LEGENDA

- RIO / CÓRREGO / NA
- COLETORA EXISTENTE DN100 / DN150
- REDE COLETORA AUXILIAR - PROJETADO
- INTERCEPTOR DE ESGOTOS - PROJETADO
- LIMITE DE PROJETO
- LIMITE DE SUB BACIA
- POÇO DE VISITA EXISTENTE
- PONTA SECA
- POÇO DE VISITA PROJETADO
- POÇO DE VISITA ALTEADO DE 0,50 cm
- TRECHOS A SEREM SUBSTITUÍDOS POR INTERCEPTORES/COLETORES
- PONTO DE INTERLIGAÇÃO DA REDE EXISTENTE AO INTERCEPTOR

LEGENDA - TOPOGRAFIA:

- CURVA DE NÍVEL
- CÓRREGO / RIO
- RODOVIA/ESTRADA
- MARCO TOPOGRÁFICO
- CERCA
- POSTE

REV.	DESCRIÇÃO	DATA	EXEC.	VERIF.	APROV.

CONTRATADA:
PRODEMIG PROJETOS E CONSULTORIA LTDA

CONTRATO Nº

RESP. TEC. CARLOS EDUARDO CASTRO ALVARES

REG. CREA: 78259/D

CONTRATANTE:
PREFEITURA DE JAPARAÍBA / MG

PROGRAMA:

MUNICÍPIO/ÁREA:
JAPARAÍBA / MG

BAIRRO CAPOEIRÃO

TÍTULO:
SISTEMA DE ESGOTAMENTO SANITÁRIO
REDE COLETORA / ETE
LAY OUT DE IMPLANTAÇÃO / PLANTA CONSTRUTIVA

DATA:	ESCALA:	PRANCHA:
SET/16	1:3000	01/34

ARQUIVO: